




## PATIO LAFAYETTE

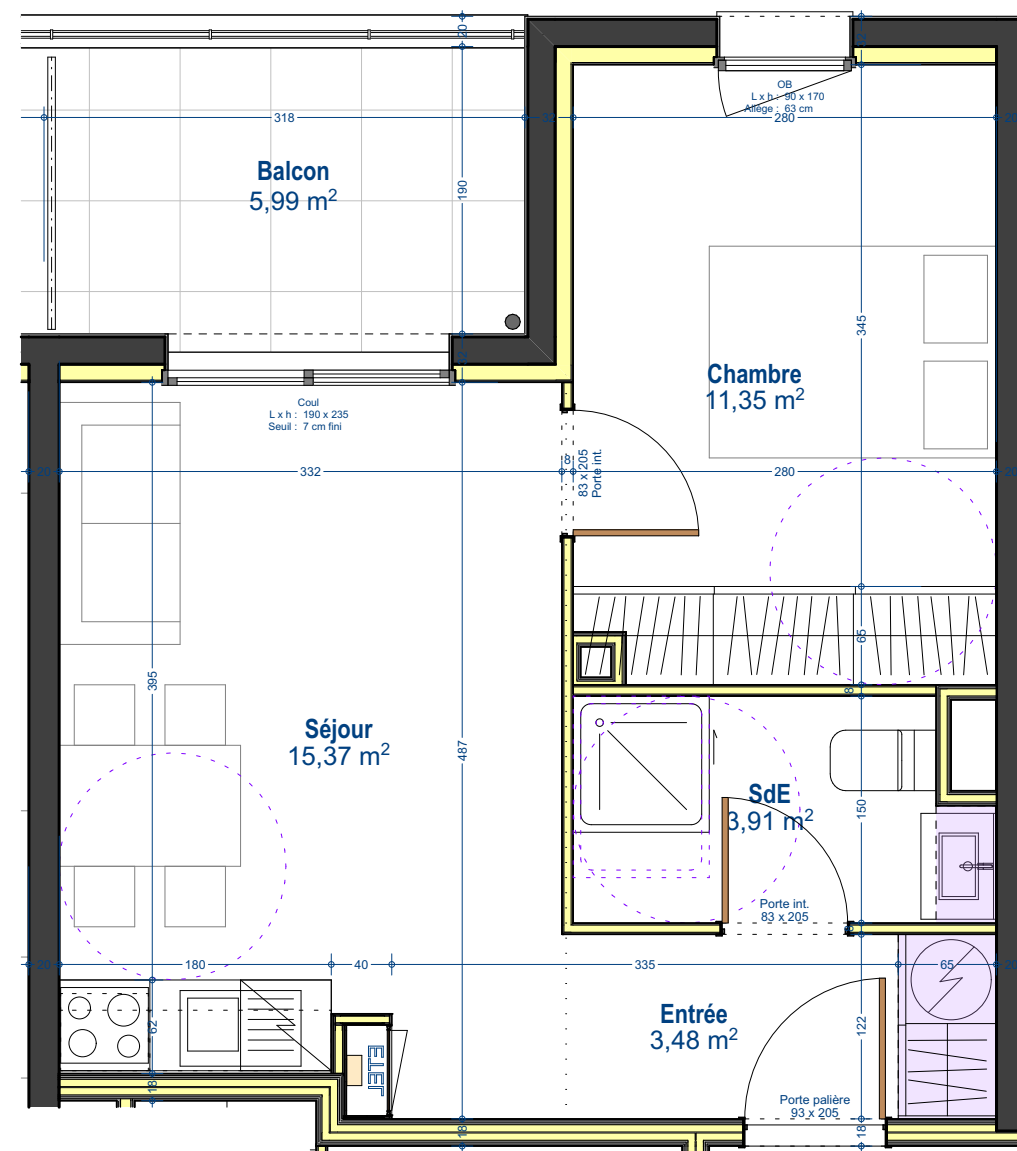

8-10 rue Blaise Daurière  
63000 Clermont-Ferrand

Plan susceptible de modifications mineures en cours d'étude et d'adaptations en cours de chantier. Les éléments structurels et techniques pourront être redimensionnés. Les éléments de cuisine et de mobilier sont représentés à titre indicatif.

### T2 - A22 - 2eme étage

#### Tableau de surfaces

A, 22, T2, Chauffage Electrique


|           |       |
|-----------|-------|
| . Séjour  | 15,37 |
| . Chambre | 11,35 |
| . SdE     | 3,91  |
| . Entrée  | 3,48  |

**34,11 m²**

. Balcon 5,99

**5,99 m²**

#### Plan de situation

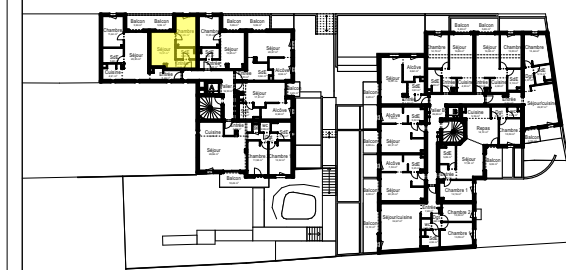

MAITRE D'OEUVRE:  
**S.A.R.L. RIBEIRO - ARCHITECTE D.P.L.G.**  
135 avenue de Royat - 63400 Chamalières  
04 73 61 12 83  
contact@archi-ribeiro.fr

MAITRE D'OUVRAGE ET PROMOTEUR IMMOBILIER:  
**ITINERIS BUILDING**  
04 73 28 37 00  
171 bd Lafayette  
63000 Clermont-Ferrand



OPERATION:  
**PATIO LAFAYETTE**  
8-10 rue Blaise Daurière  
63000 Clermont-Ferrand

ECHELLE:  
1:50, 1:1  
0 0.5m 1m 1.5m 2m 2.5m



VENTE - APPTS A  
**T2**  
2eme étage  
Version 8

**A22**

12/08/2020