



Résidence Villa Florale



Rue du Petit Clora
63400 CHAMALIERES



Denis AMEIL
14, Avenue Bergougnan
63400 CHAMALIERES
04-73-37-07-52



171, Boulevard Lafayette
63000 CLERMONT-Fd
Tel : 04-73-28-37-00

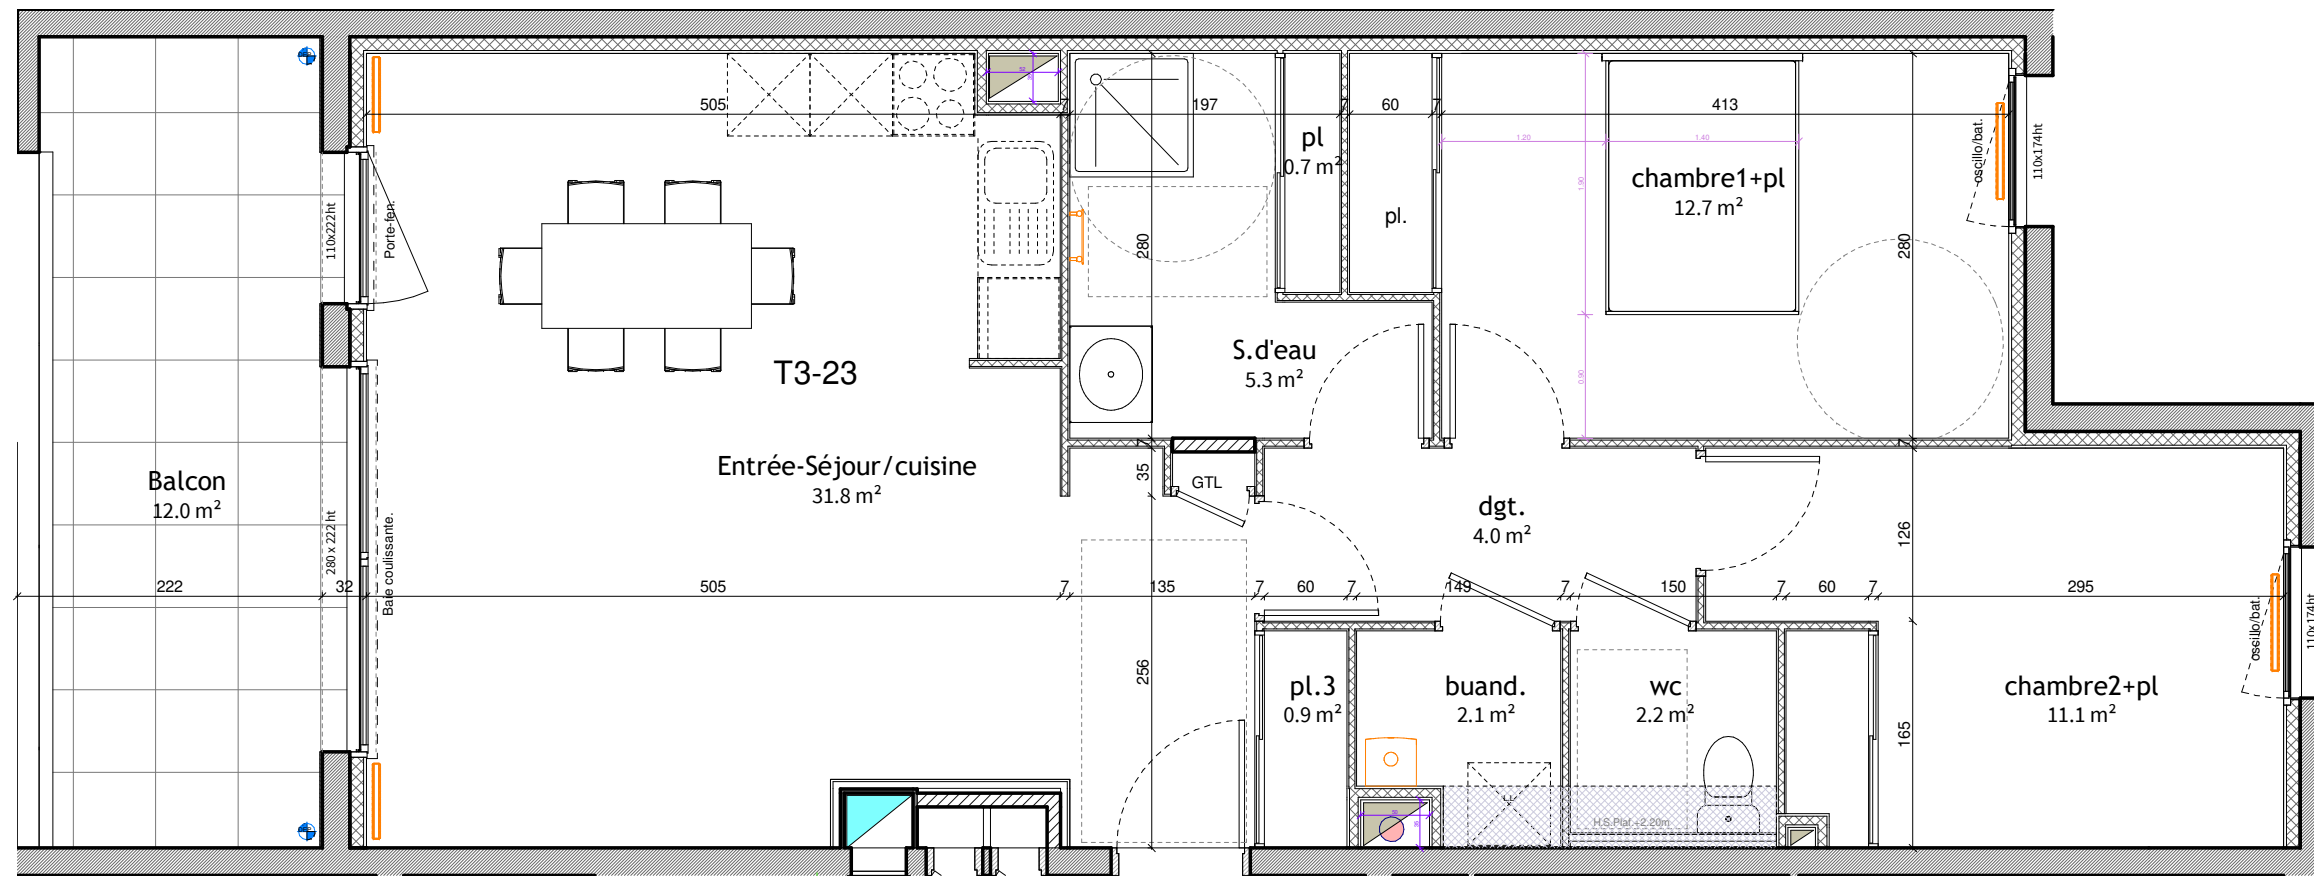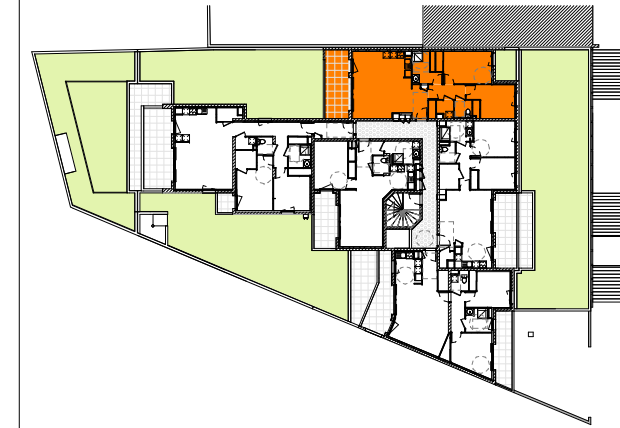

APPT 23 - T3 NIV.2

Nom	Surface
Entrée-Séjour/cuisine	31.8 m ²
chambre1+pl	12.7 m ²
chambre2+pl	11.1 m ²
S.d'eau	5.3 m ²
dgt.	4.0 m ²
wc	2.2 m ²
buand.	2.1 m ²
pl.3	0.9 m ²
pl	0.7 m ²
Total Surface habitable	70.9 m²
Balcon	12.0 m ²
Total	12.0 m²



Document non contractuel susceptible de subir des modifications pour des raisons techniques ou réglementaires.
Le tracé des cloisons et gaines techniques sont susceptibles d'évoluer. Les équipements de cuisines sont dessinés à titre indicatif.