

Résidence Villa Florale


Rue du Petit Clora
63400 CHAMALIERES



Denis AMEIL
14, Avenue Bergougnan
63400 CHAMALIERES
04-73-37-07-52



171, Boulevard Lafayette
63000 CLERMONT-Fd
Tel : 04-73-28-37-00

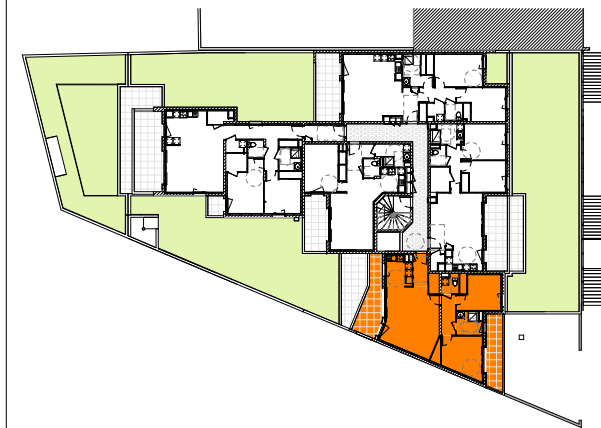

APPT 25 - T3 NIV.2



Nom	Surface
Séjour/cuisne	30.5 m ²
chambre1+pl	12.8 m ²
chambre2+pl	11.3 m ²
S.d'eau	4.3 m ²
dgt.	4.2 m ²
Entrée	3.6 m ²
wc	2.4 m ²
pl.	1.6 m ²
Total Surface habitable	70.7 m²

Balcon1	10.9 m ²
balcon2	9.1 m ²
Total	20.1 m²

Document non contractuel susceptible de subir des modifications pour des raisons techniques ou réglementaires.
Le tracé des cloisons et gaines techniques sont susceptibles d'évoluer. Les équipements de cuisines sont dessinés à titre indicatif.

Echelle 1/50



MISE A JOUR

M1

8 FEV. 2021

Date

NOV.2020