

T3 - A41 - 4 eme étage

[illegible]

Tableau de surfaces

A, 41, T3, Chauffage Gaz

. Séjour	27,86
. Chambre 1	12,18
. Chambre 2	10,51
. Dgt	7,83
. SdE	5,49
. Entrée	4,04
. Cuisine	4,03
. wc	2,40

74,34 m²

. Terrasse	29,64
. Jardin	29,64
. Jardinière	18,65


	77,93 m²
--	-----------------

PATIO LAFAYETTE



-
8-10 rue Blaise Daurière
63000 Clermont-Ferrand

Plan susceptible de modifications mineures en cours d'étude et d'adaptations en cours de chantier. Les éléments structurels et techniques pourront être redimensionnés. Les éléments de cuisine et de mobilier sont représentés à titre indicatif.

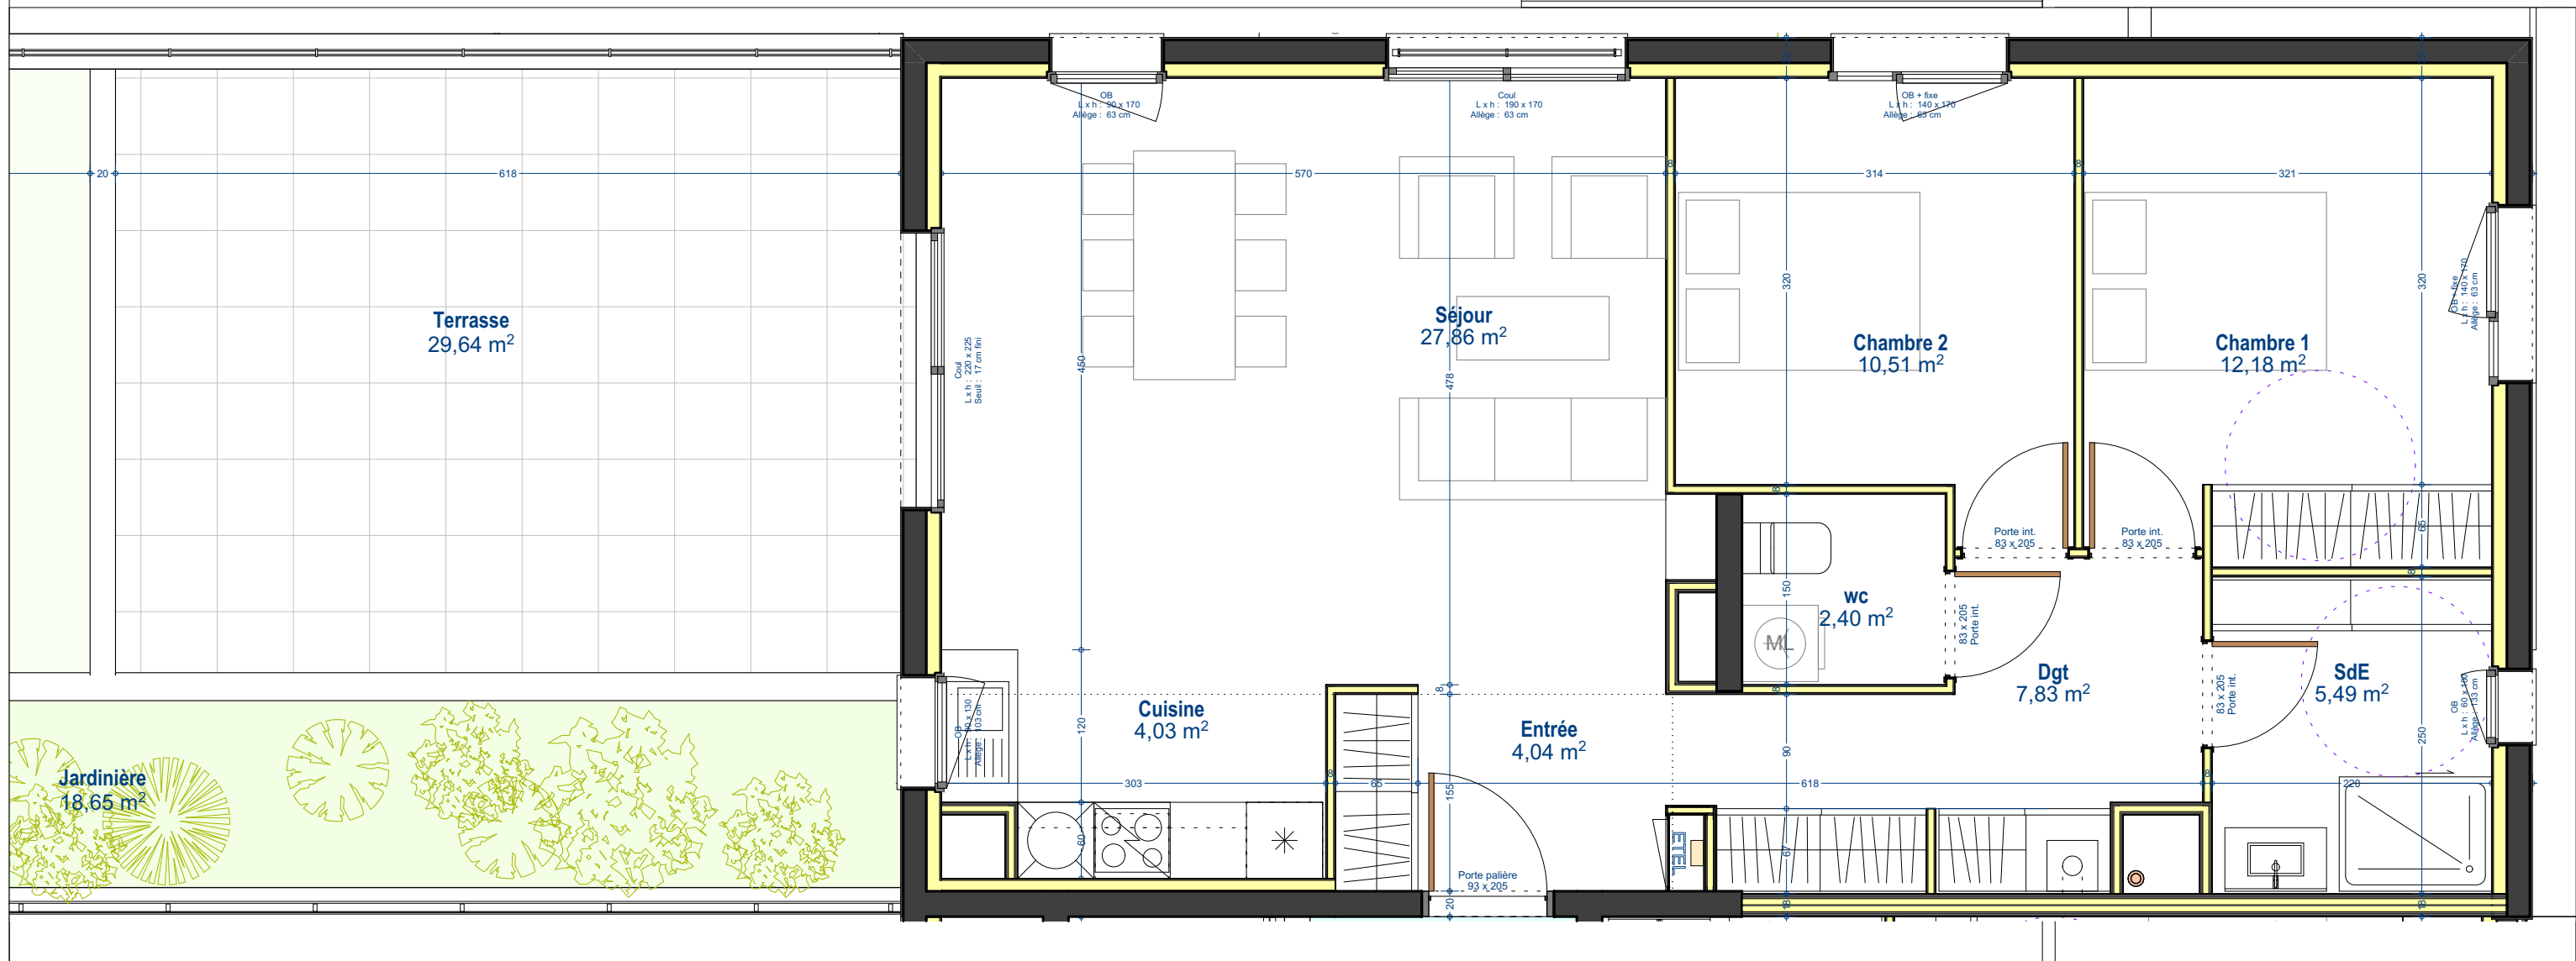

MAITRE D'OEUVRE:
S.A.R.L. RIBEIRO - ARCHITECTE D.P.L.G.
135 avenue de Royat - 63400 Chamalières
04 73 61 12 83
contact@archi-ribeiro.fr

MAITRE D'OUVRAGE ET PROMOTEUR IMMOBILIER:
ITINERIS BUILDING
 04 73 28 37 00
 171 bd Lafayette
 63000 Clermont-Ferrand

 **ITINERIS BUILDING**
 PROMOTEUR IMMOBILIER

OPERATION:
PATIO LAFAYETTE
-
8-10 rue Blaise Daurière
63000 Clermont-Ferrand

ECHELLE:
1:50, 1:1



0 0.5m 1m 1.5m 2m 2.5m

VENTE - APPTS A
T3
4eme étage
Version 8

A41

12/08/2020