

Résidence Villa Florale


Rue du Petit Clora
63400 CHAMALIERES



Denis AMEIL
14, Avenue Bergougnan
63400 CHAMALIERES
04-73-37-07-52



171, Boulevard Lafayette
63000 CLERMONT-Fd
Tel : 04-73-28-37-00

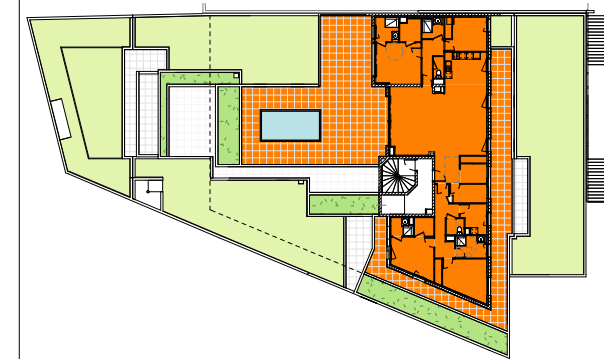

Echelle 1/100



APPT 41 - T5 NIV.4

nom	Surface
-----	---------

Séjour/repas/salon	54.1 m ²
Suite Parentale	13.8 m ²
chambre4+pl	13.3 m ²
chambre3	11.6 m ²
chambre2+pl	10.6 m ²
Cuisine	10.0 m ²
dgt.2	8.8 m ²
vestaire	5.4 m ²
buanderie	5.3 m ²
S.d'eau 2	5.2 m ²
office	5.0 m ²
dgt.1	4.9 m ²
S.d'eau Par.	4.3 m ²
dressing	3.4 m ²
S.d'eau.1	3.4 m ²
S.d'eau 3	2.8 m ²
dressing	2.7 m ²
wc.1	2.2 m ²
wc.2	1.7 m ²
Total surface habitable	168.3 m²

Terrasse	95.7 m ²
Terrasse	57.4 m ²
Total	153.1 m²

Document non contractuel susceptible de subir des modifications pour des raisons techniques ou réglementaires.
Le tracé des cloisons et gaines techniques sont susceptibles d'évoluer. Les équipements de cuisines sont dessinés à titre indicatif.

MISE A JOUR

M1

8 FEV. 2021

Date

NOV.2020