

# TERRASSES DES PARCS

55B, rue Pablo Picasso  
63000 CLERMONT FERRAND




**Denis AMEIL**  
Architecte DESA  
14, avenue Bergougnan  
63400 Chamalières  
04 73 37 07 52





171 Boulevard Lafayette  
63000 Clermont-Ferrand  
Tél: 04 73 28 37 00



## BAT A - NIVEAU 1

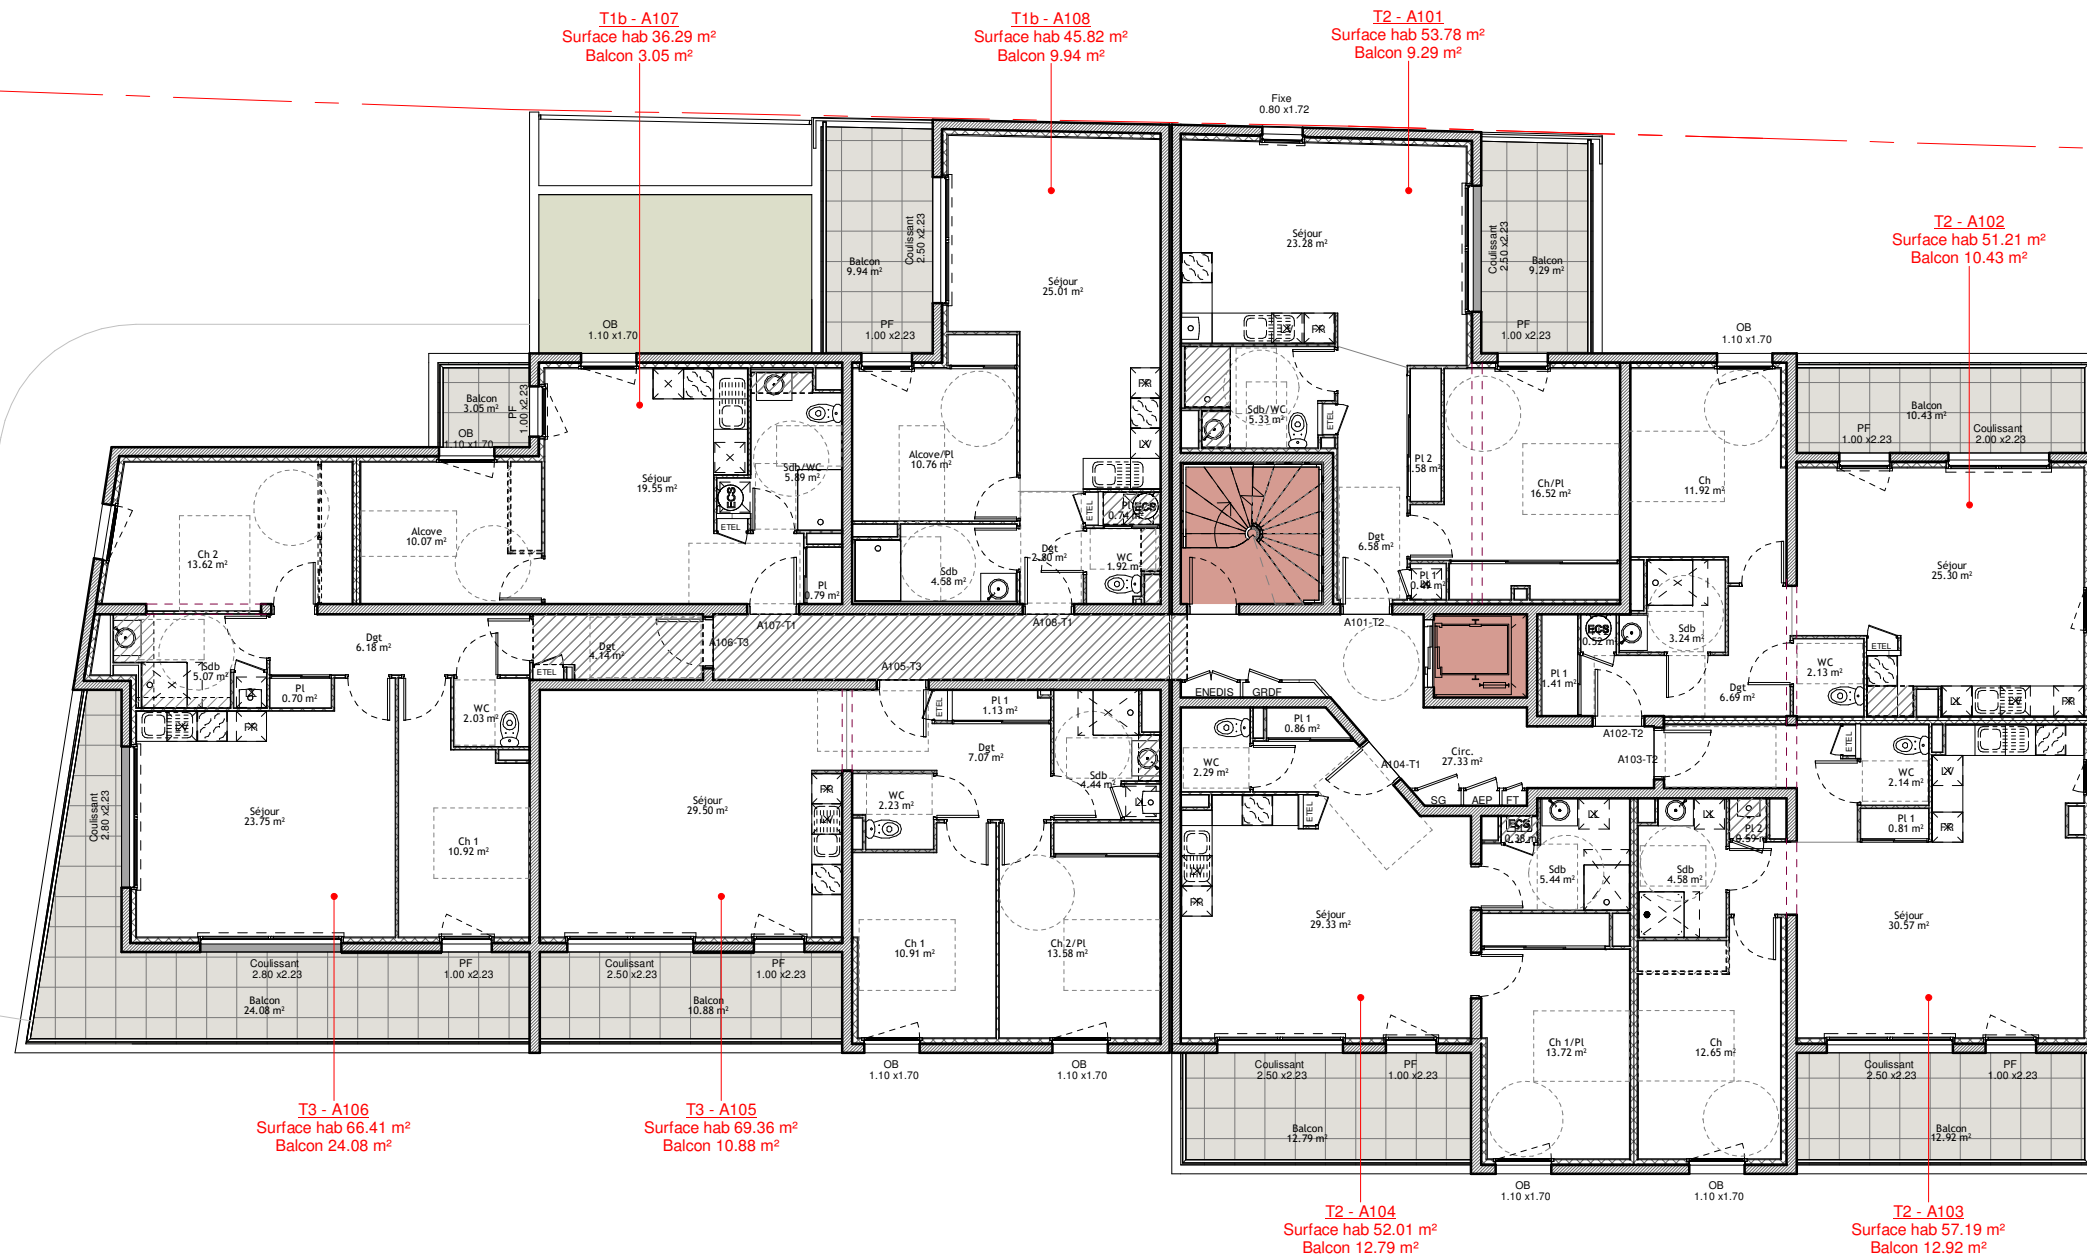

Echelle

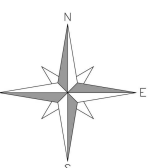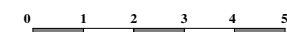

Document non contractuel susceptible de subir des modifications pour des raisons techniques et réglementaires.  
Les tracés des cloisons et gaines techniques sont susceptibles d'évoluer. Les équipements de cuisine sont dessinés à titre indicatif.

01/10/2020