
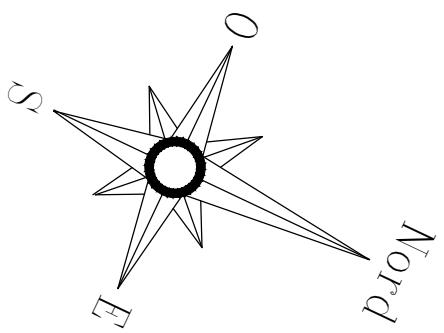


Résidence INDIGO

33, rue Chevreul - 63000 CLERMONT - FERRAND

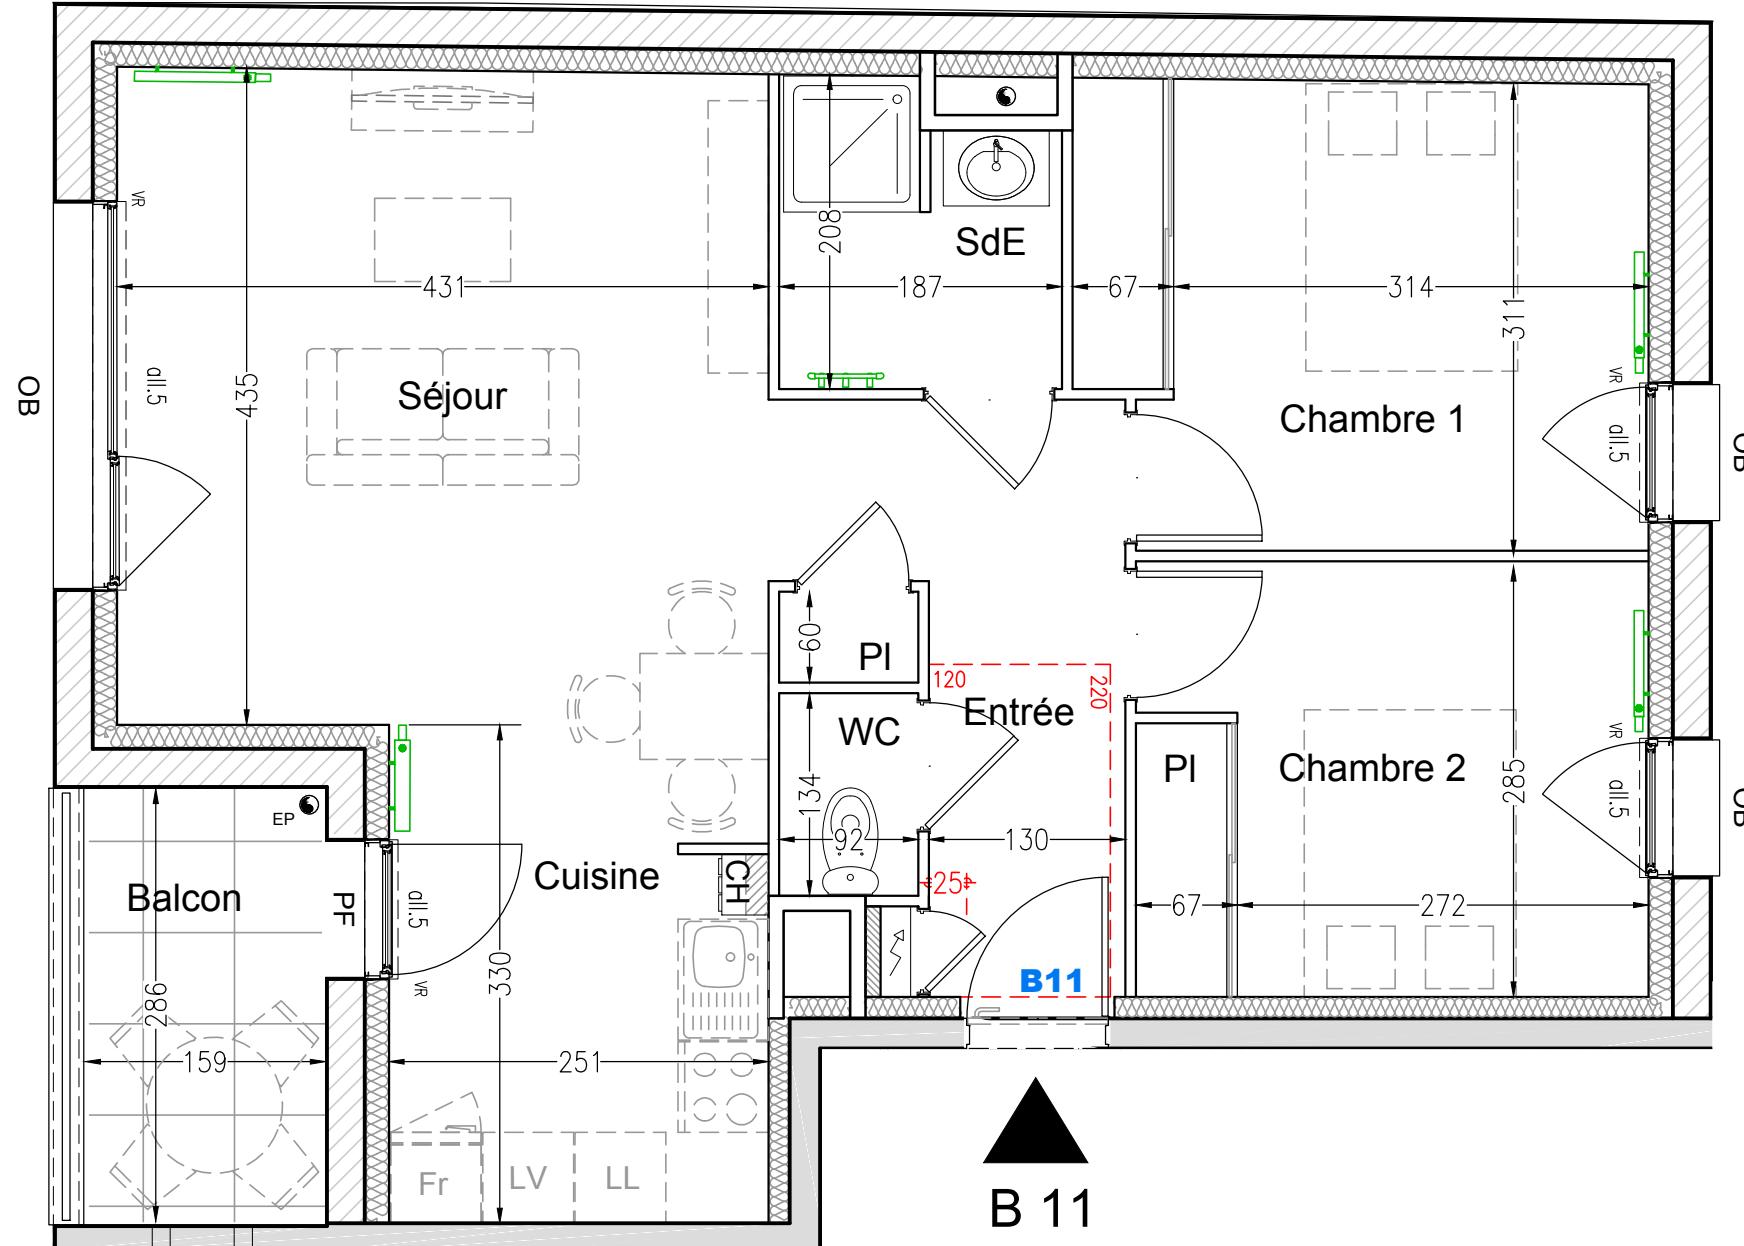

PL : Placard
F : Fenêtre
PF : Porte fenêtre
CH : Chaudière
LL : Lave linge
LV : Lave vaisselle
Fr : Frigo
R : Radiateur
SS : Séche serviettes
Tableau électrique


Nota : Les surfaces, cotes, gaines et soffites sont donnés à titre indicatif et sont susceptibles de modifications dues aux impératifs administratifs, aux contraintes techniques de conception et aux tolérances d'exécution.

Les meubles et éléments de cuisine dessinés sur ce plan en pointillés ne sont donnés qu'à titre indicatif.

Seuls seront fournis les équipements figurant sur le descriptif annexé à l'acte de vente.



Bâtiment B
R + 1 T3 B 11

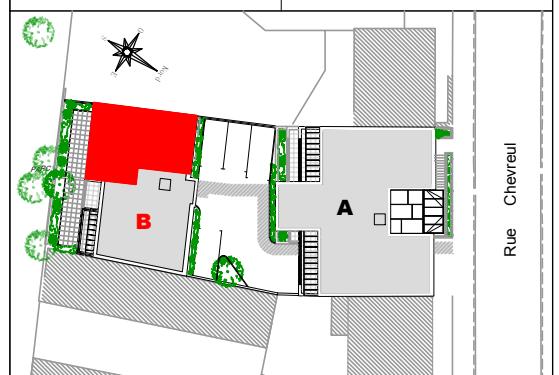

SURFACES HABITABLES

Entrée	7.01 m ²
Séjour /	18.64 m ²
Cuisine	8.27 m ²
Chambre 1	11.37 m ²
Chambre 2	9.72 m ²
Salle d'eau	3.54 m ²
WC	1.23 m ²
TOTAL	59.78 m²
Balcon	4.70 m ²

Janvier 2017

IB INDIGO
PROMOTEUR IMMOBILIER

Maître d'ouvrage :
171, Bd Lafayette, 63000 Clermont - Ferrand
Tel : 04 73 28 37 00

Commercialisé par :

ITINERIS BUILDING
PROMOTEUR IMMOBILIER
www.itineris-building.fr info@itineris-building.fr