

Villa BETHINA

1er ETAGE A

06/2006

T3 - N° 14
SH : 55.55 m²
SB : 8.80 m²


T2 - N° 13
SH : 51.05 m²
SB : 4.55 m²

T3 - N° 12
SH : 60.75 m²
SB : 3.90 m²

T2 - N° 15
SH : 45.40 m²
SB : 3.70 m²

T2 - N° 16
SH : 45.45 m²
SB : 3.00 m²

T2 - N° 11
SH : 47.85 m²
ST : 3.40 m²

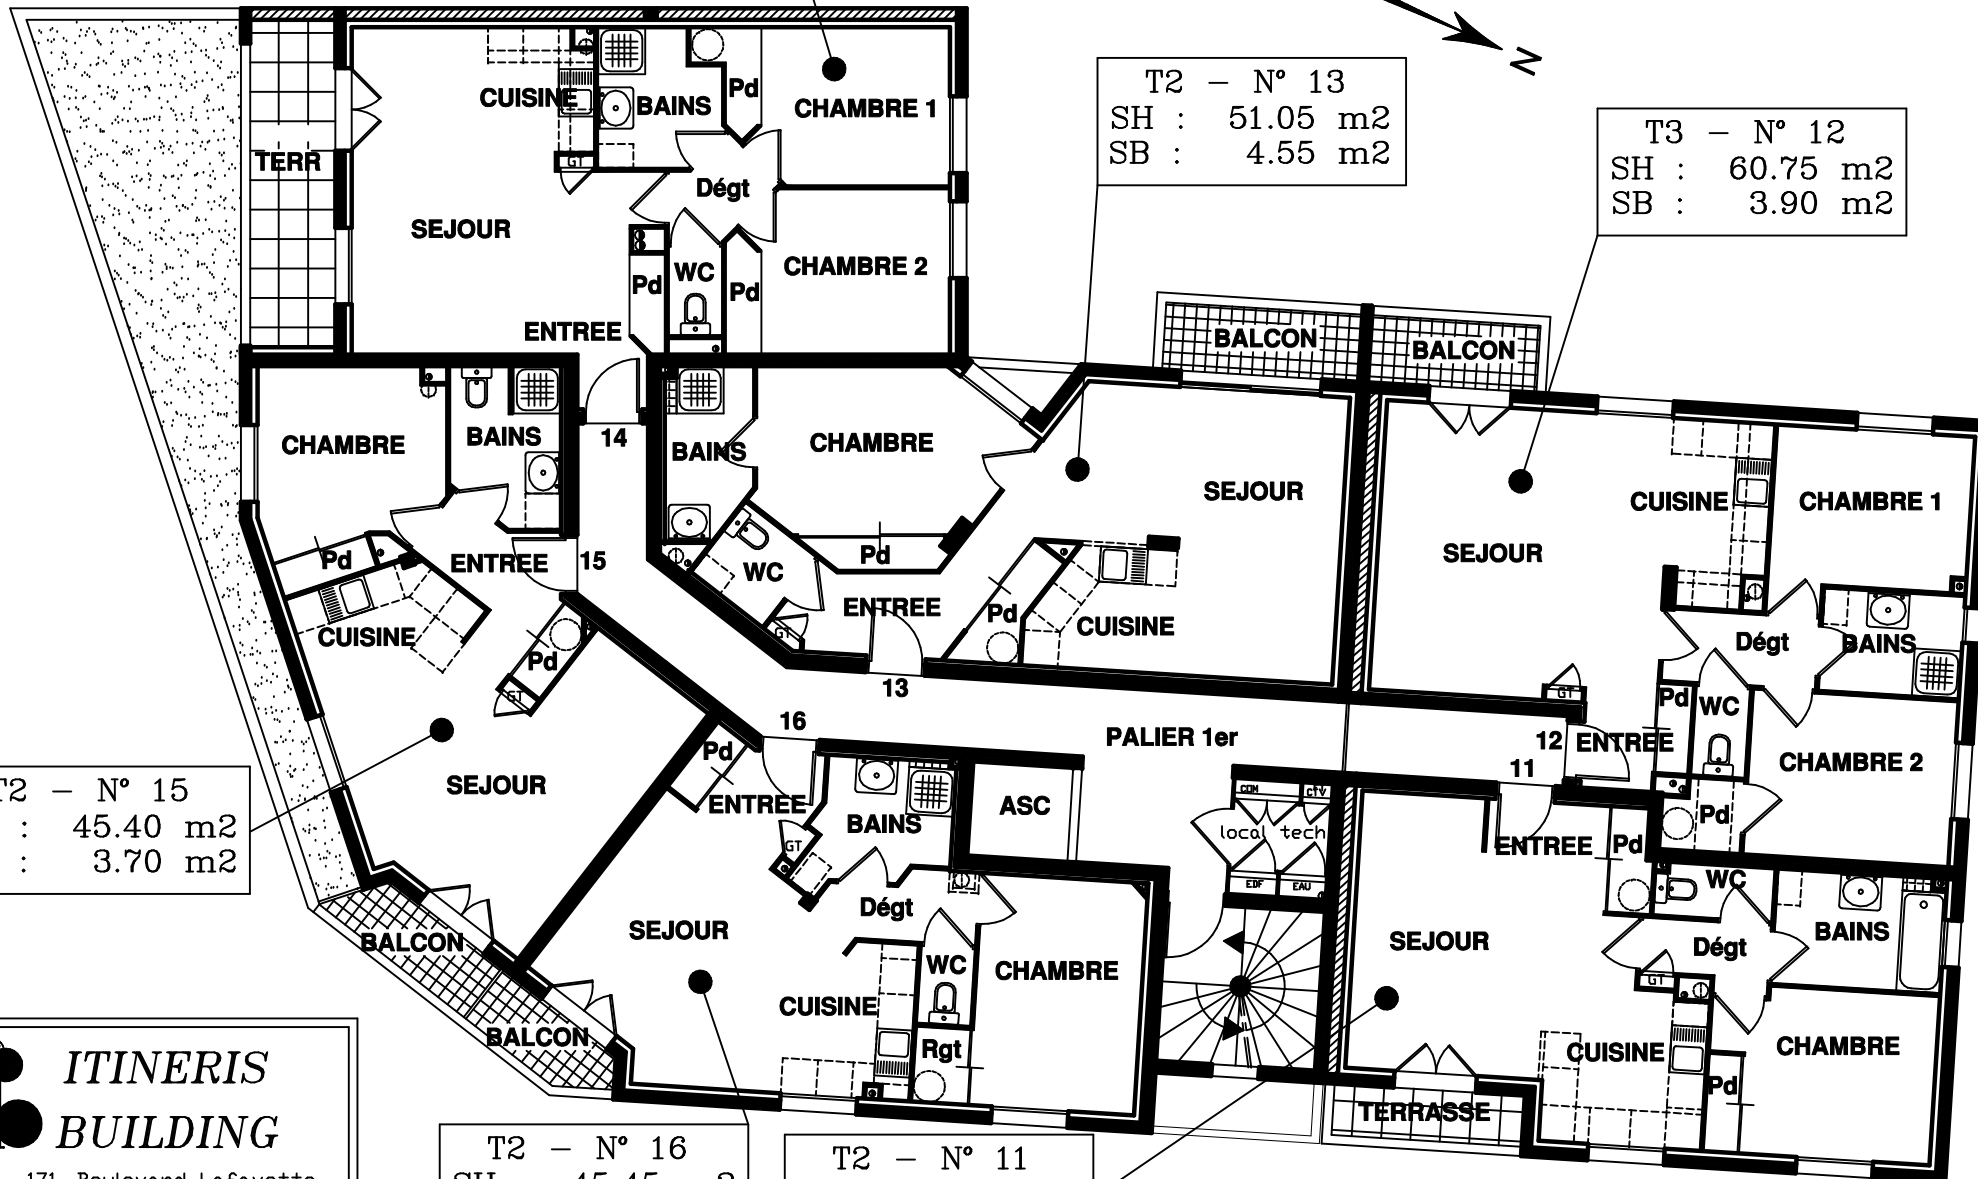

ITINERIS
BUILDING

171, Boulevard Lafayette
63000 CLERMONT-FERRAND
Tél.: 04.73.28.37.00 - Fax : 04.73.28.09.15