



Résidence "HELITYS"

bd Gambetta et rue des Pliettes - 63400 CHAMALIERES

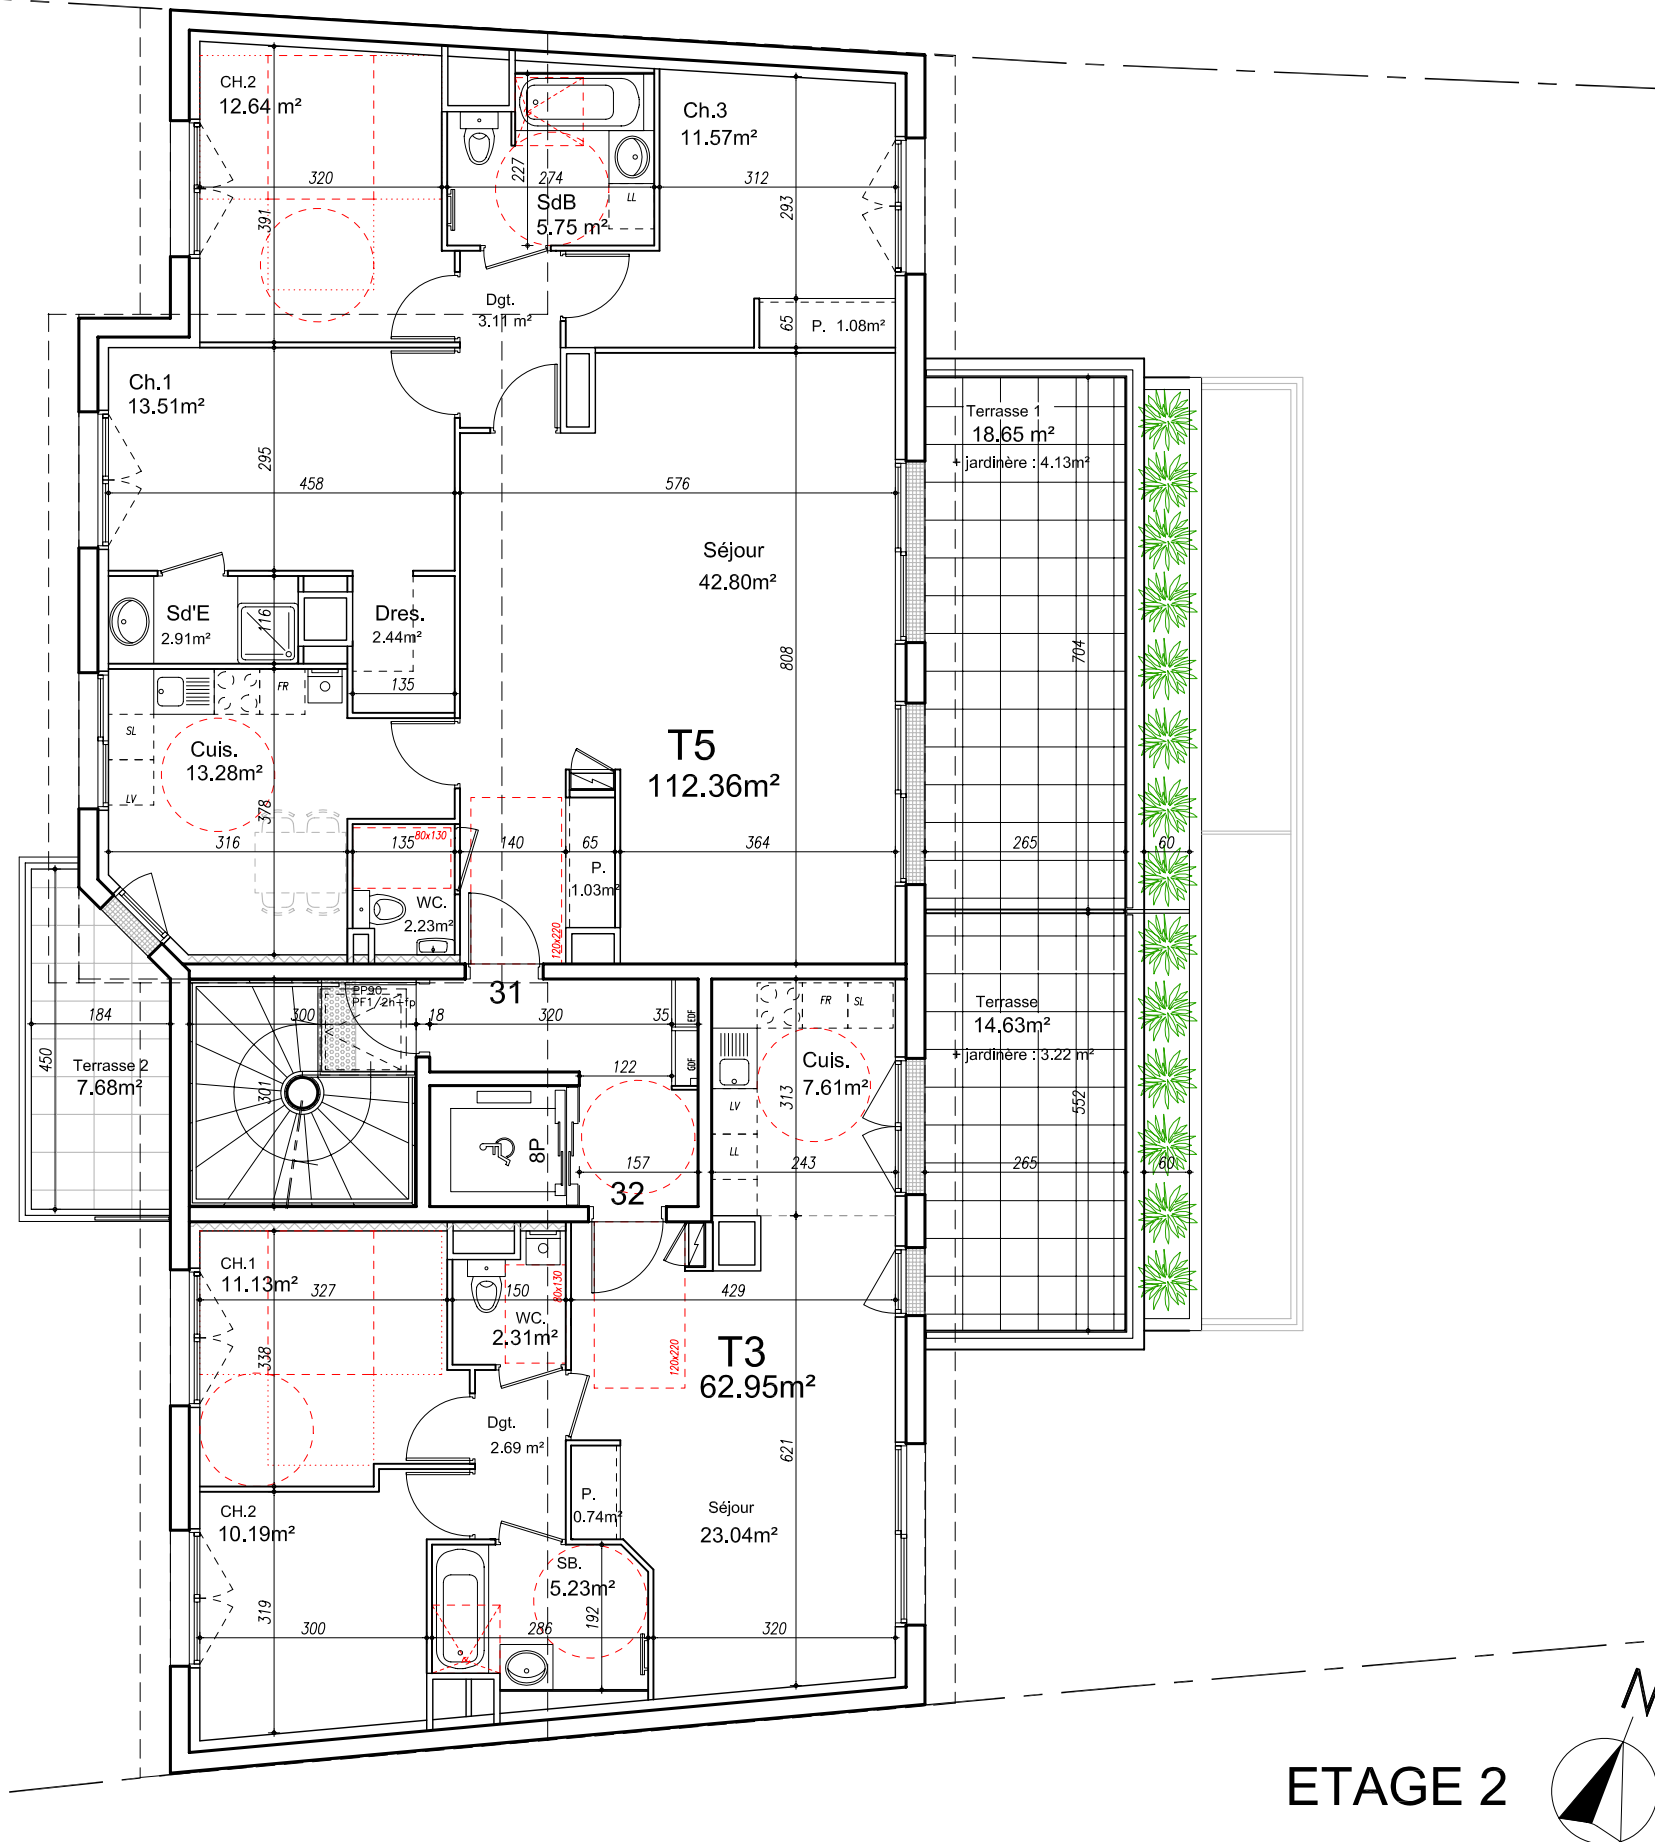

Bâtiment 1:

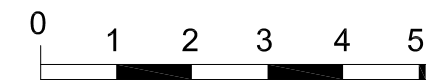

ARCHITECTE : Agence Benjamin BERNARD
5 Av. Anatole-France, 63130 ROYAT
tel: 04 73 41 74 24

31/03/2014

Maître d'ouvrage : ITINERIS BUILDING
171, bvd Lafayette, 63000 Clermont-fd
tel: 04 73 28 37 00