

# PROJET DE CONSTRUCTION D'UNE RESIDENCE DE LOGEMENTS


bvd Gambetta et rue des Pliettes - 63400 CHAMALIERES

APD


05/07/2013

## PLAN PROVISOIRE

(Phase PC)

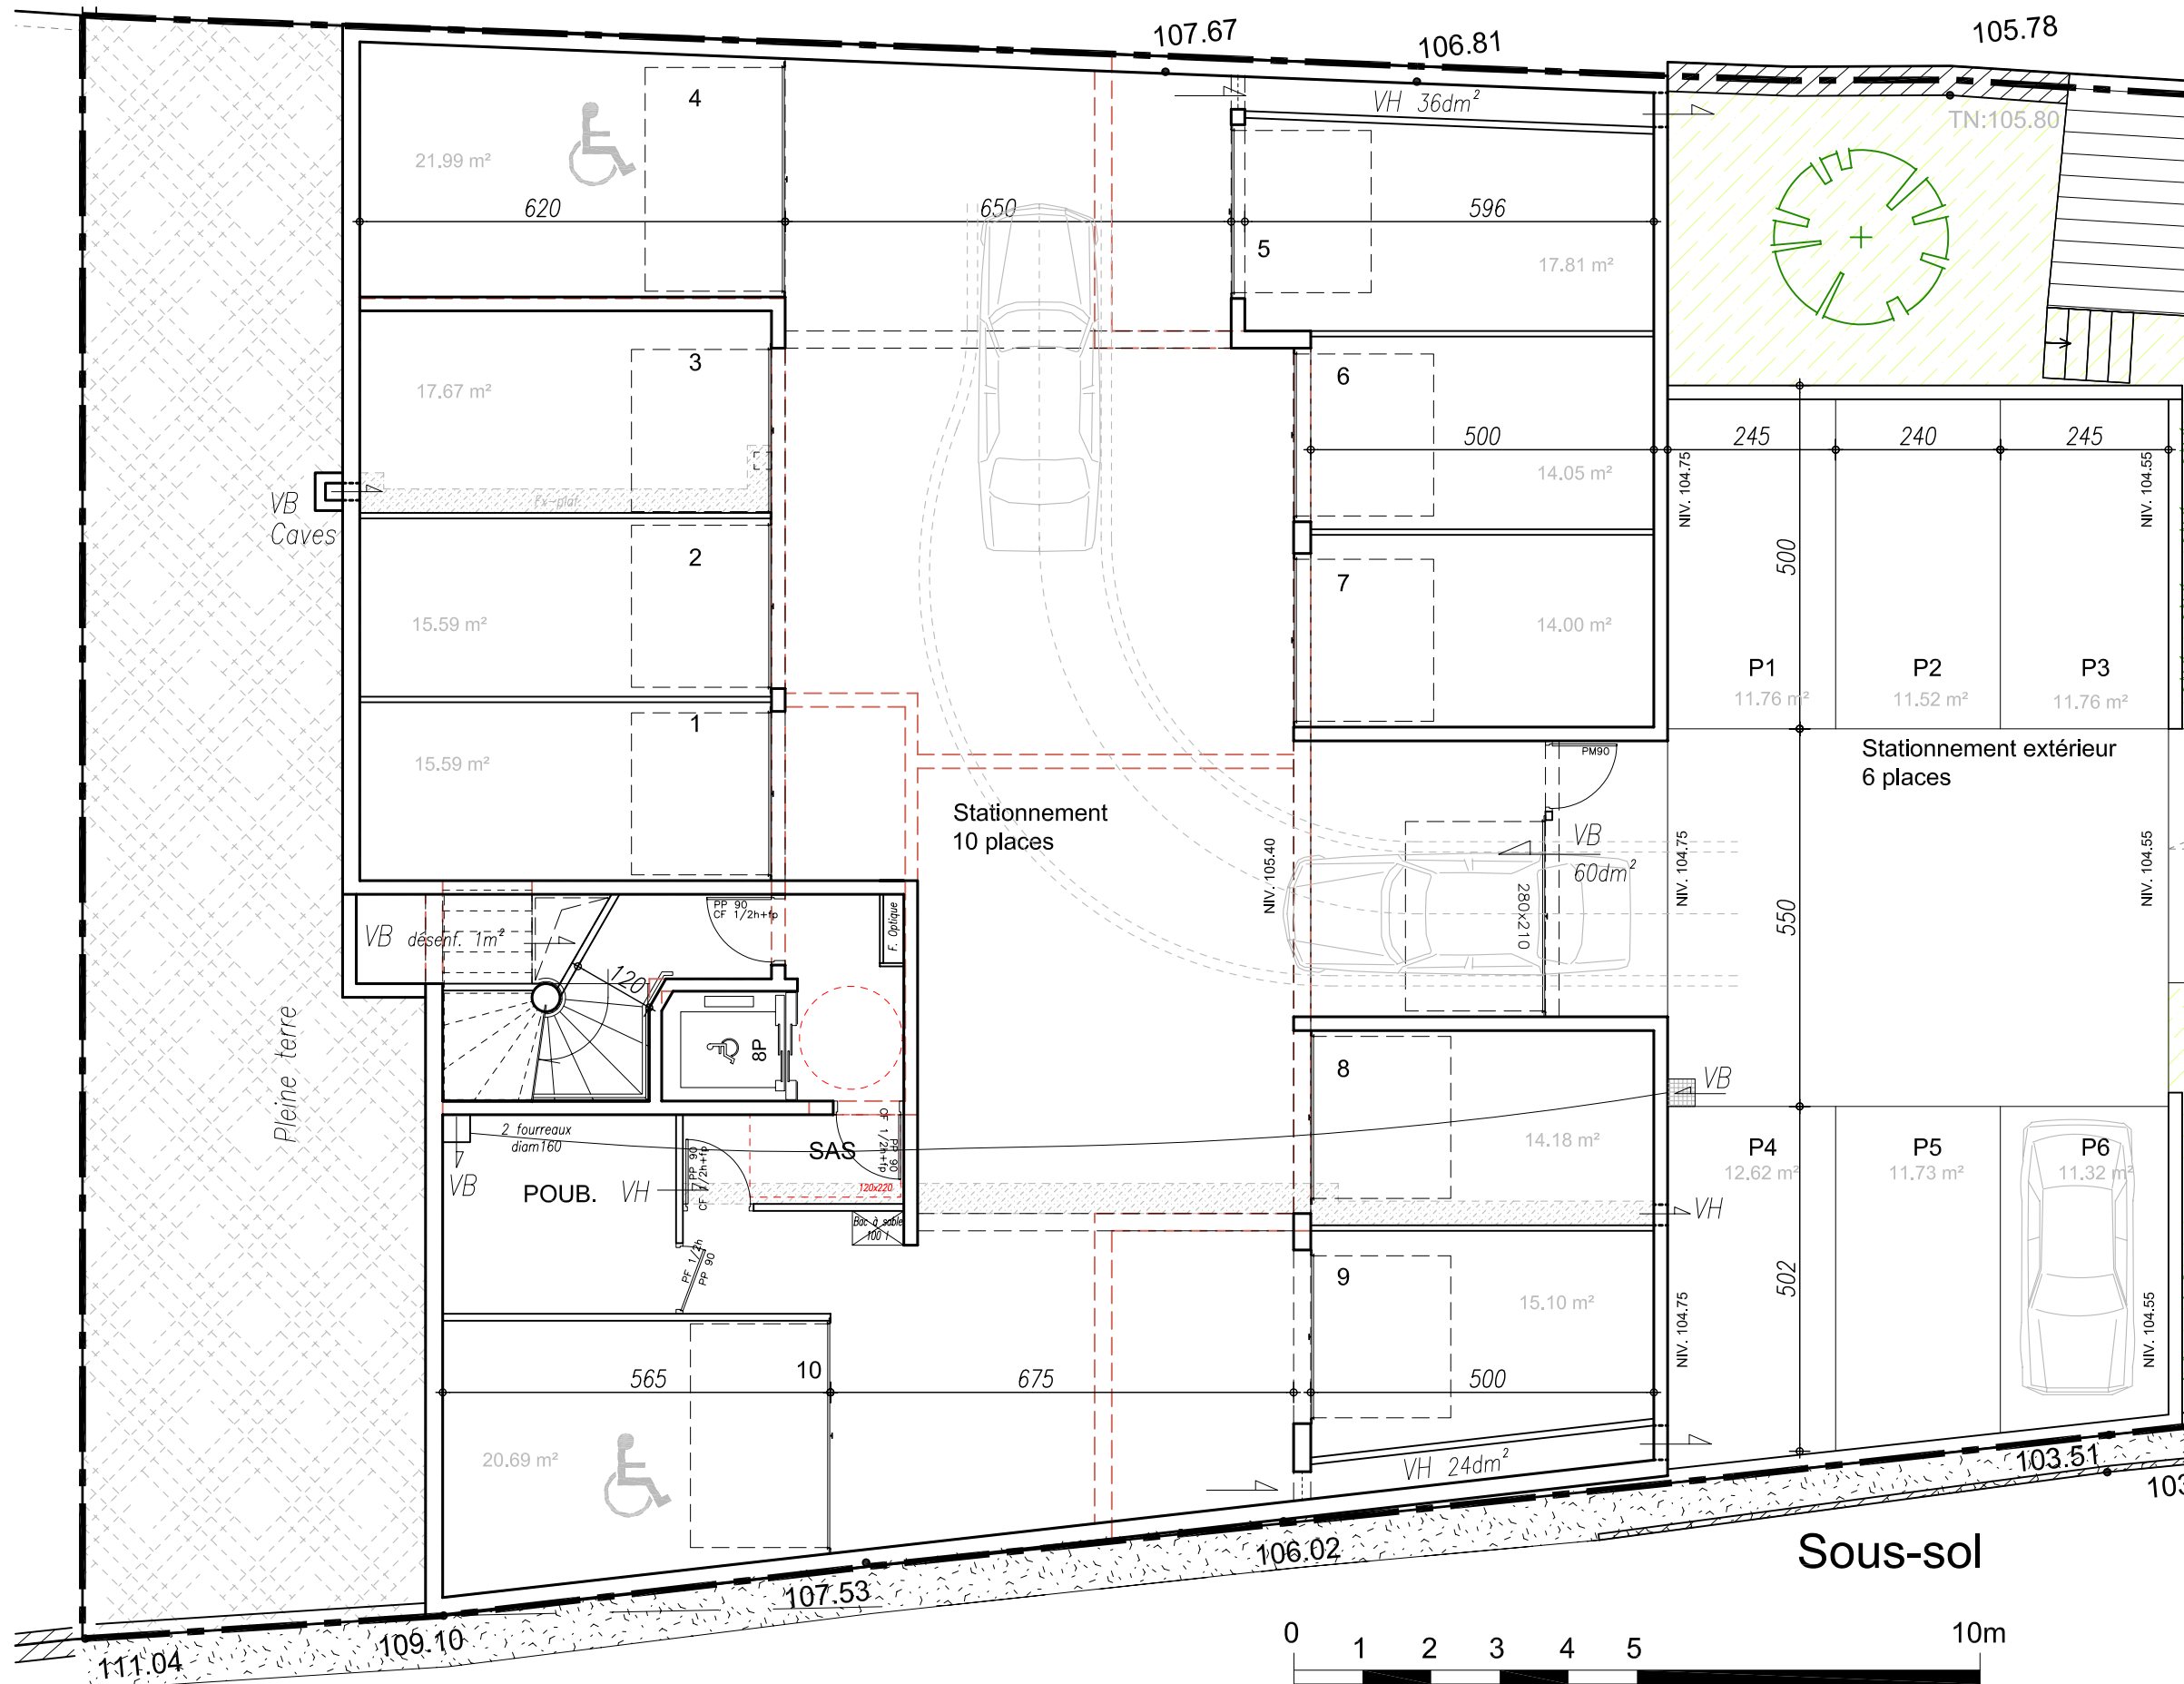

bât. 1

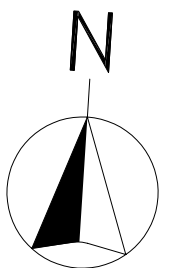

Architecte  
Agence Benjamin BERNARD  
S.A.R.L. d'Architecture  
5, avenue Anatole-France - 63130 ROYAT

MAÎTRE D'OUVRAGE :  
ITINERIS BUILDING

