


# DOMAINE DE MAUPAS

## REZ-DE-JARDIN C

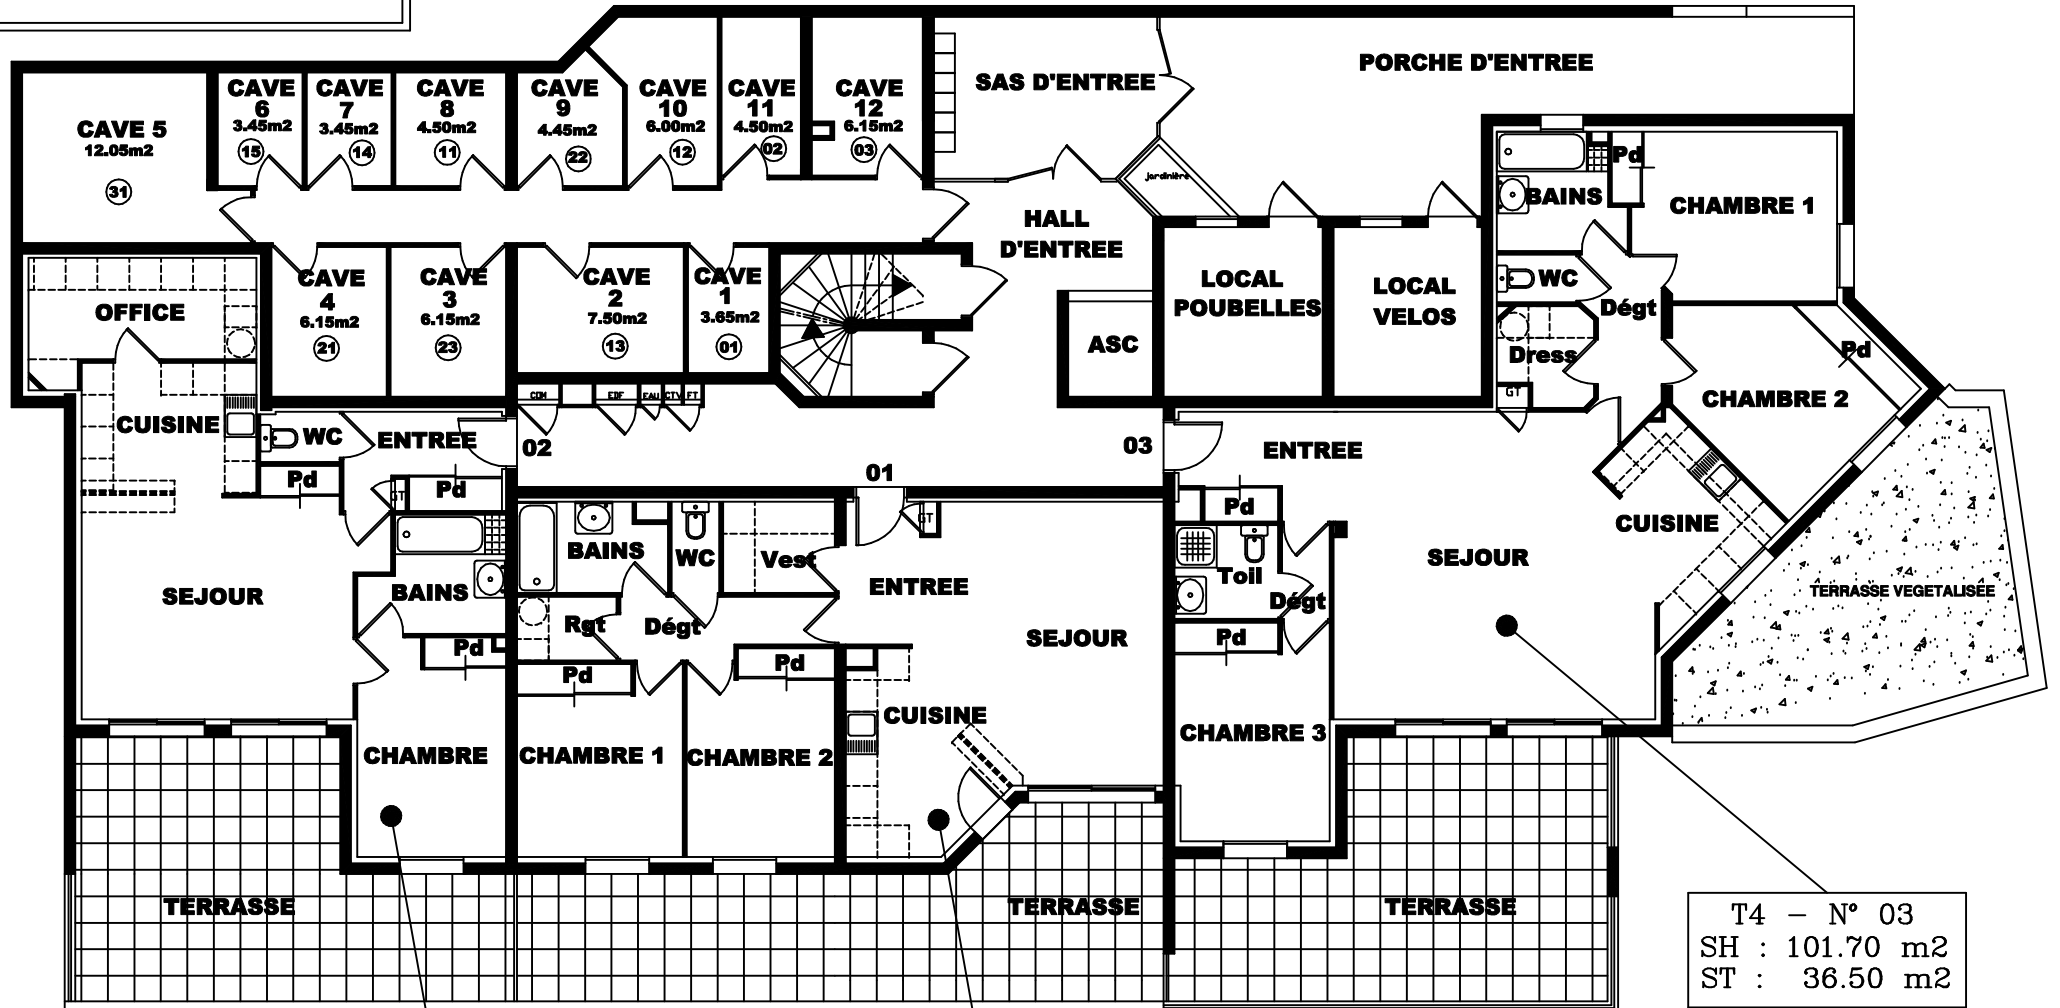

T4 - N° 03  
 SH : 101.70 m<sup>2</sup>  
 ST : 36.50 m<sup>2</sup>

T2 - N° 02  
 SH : 63.65 m<sup>2</sup>  
 ST : 35.05 m<sup>2</sup>

T3 - N° 01  
 SH : 73.50 m<sup>2</sup>  
 ST : 36.30 m<sup>2</sup>

**ITINERIS BUILDING**  
 171, Boulevard Lafayette  
 63000 CLERMONT-FERRAND  
 Tél. 04.73.28.37.00 - Fax : 04.73.28.09.15