

Résidence Villa Florale

Rue du Petit Clora
63400 CHAMALIERES



Denis AMEIL
14, Avenue Bergougnan
63400 CHAMALIERES
04-73-37-07-52



171, Boulevard Lafayette
63000 CLERMONT-Fd
Tel : 04-73-28-37-00


MISE A JOUR

M1


08 FEVRIER 2021

REZ DE JARDIN

nom	Surface
C 1	3.8 m ²
C 2	3.2 m ²
C 3	3.2 m ²
C 4	3.2 m ²
C 5	4.2 m ²
C 6	2.5 m ²
C 7	2.4 m ²
C 8	2.6 m ²

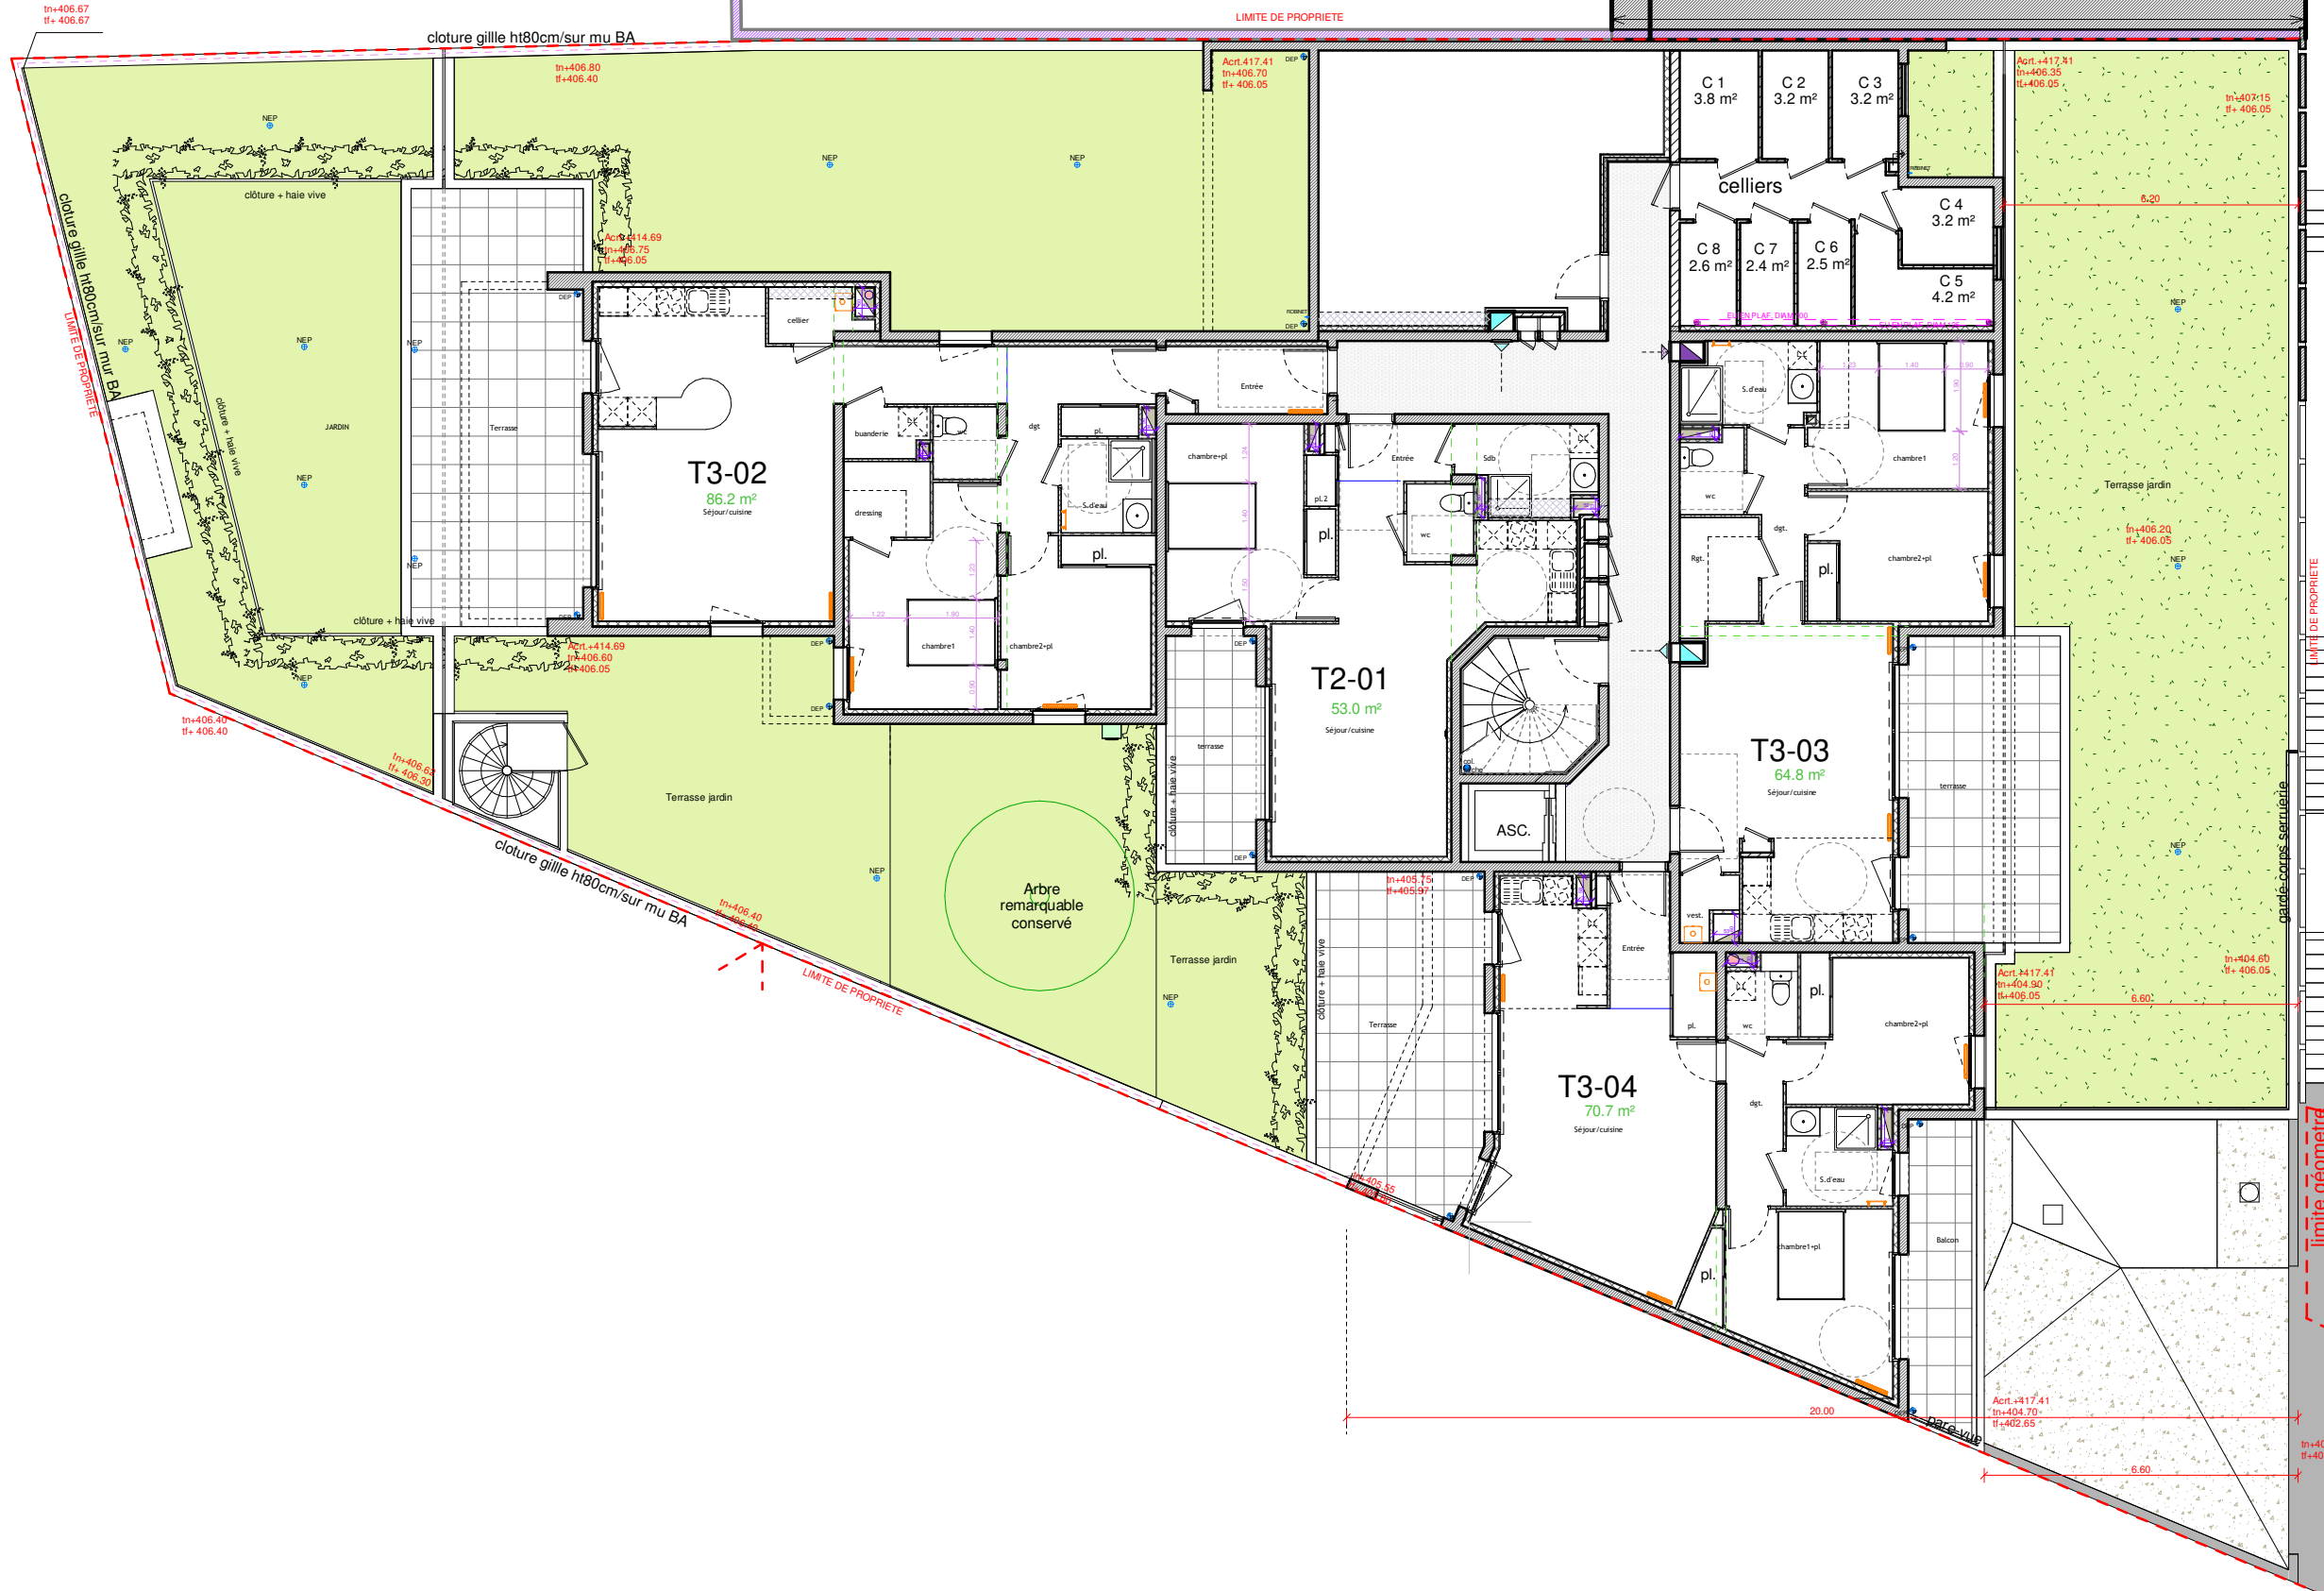

Echelle

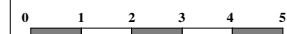

1cm représente 1.50m

Date

NOV.2020

Document non contractuel susceptible de subir des modifications pour des raisons techniques ou réglementaires.
Le tracé des cloisons et gaines techniques sont susceptibles d'évoluer. Les équipements de cuisines sont dessinés à titre indicatif.