

TERRASSES DES PARCS


55T, rue Pablo Picasso
63000 CLERMONT FERRAND



Denis AMEIL
Architecte DESA
14, avenue Bergougnan
63400 Chamalières
04 73 37 07 52



171 Boulevard Lafayette
63000 Clermont-Ferrand
Tél: 04 73 28 37 00

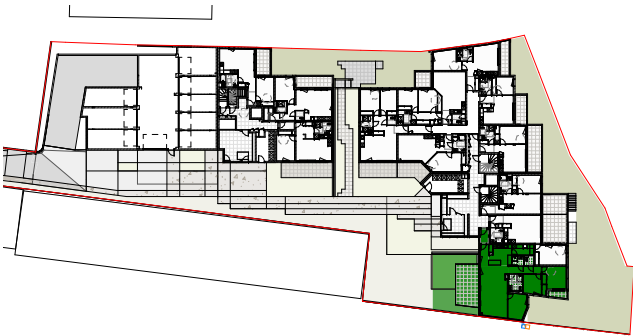



BAT B - B009 - T4 Rdc

Séjour	34.22 m²
Ch 1/PI	13.44 m²
Ch 3	11.47 m²
Cuisine	11.16 m²
Ch 2/PI	10.21 m²
Dgt	6.37 m²
Sdb	5.81 m²
Buanderie	5.35 m²
Dgt	4.39 m²
Entrée	3.07 m²
Sdb	2.94 m²
WC	2.24 m²
PI 1	0.72 m²

Surface habitable : 111.41 m²

Jardin	42.77 m²
Terrasse	24.50 m²
Balcon	3.11 m²

Total : 70.38 m²

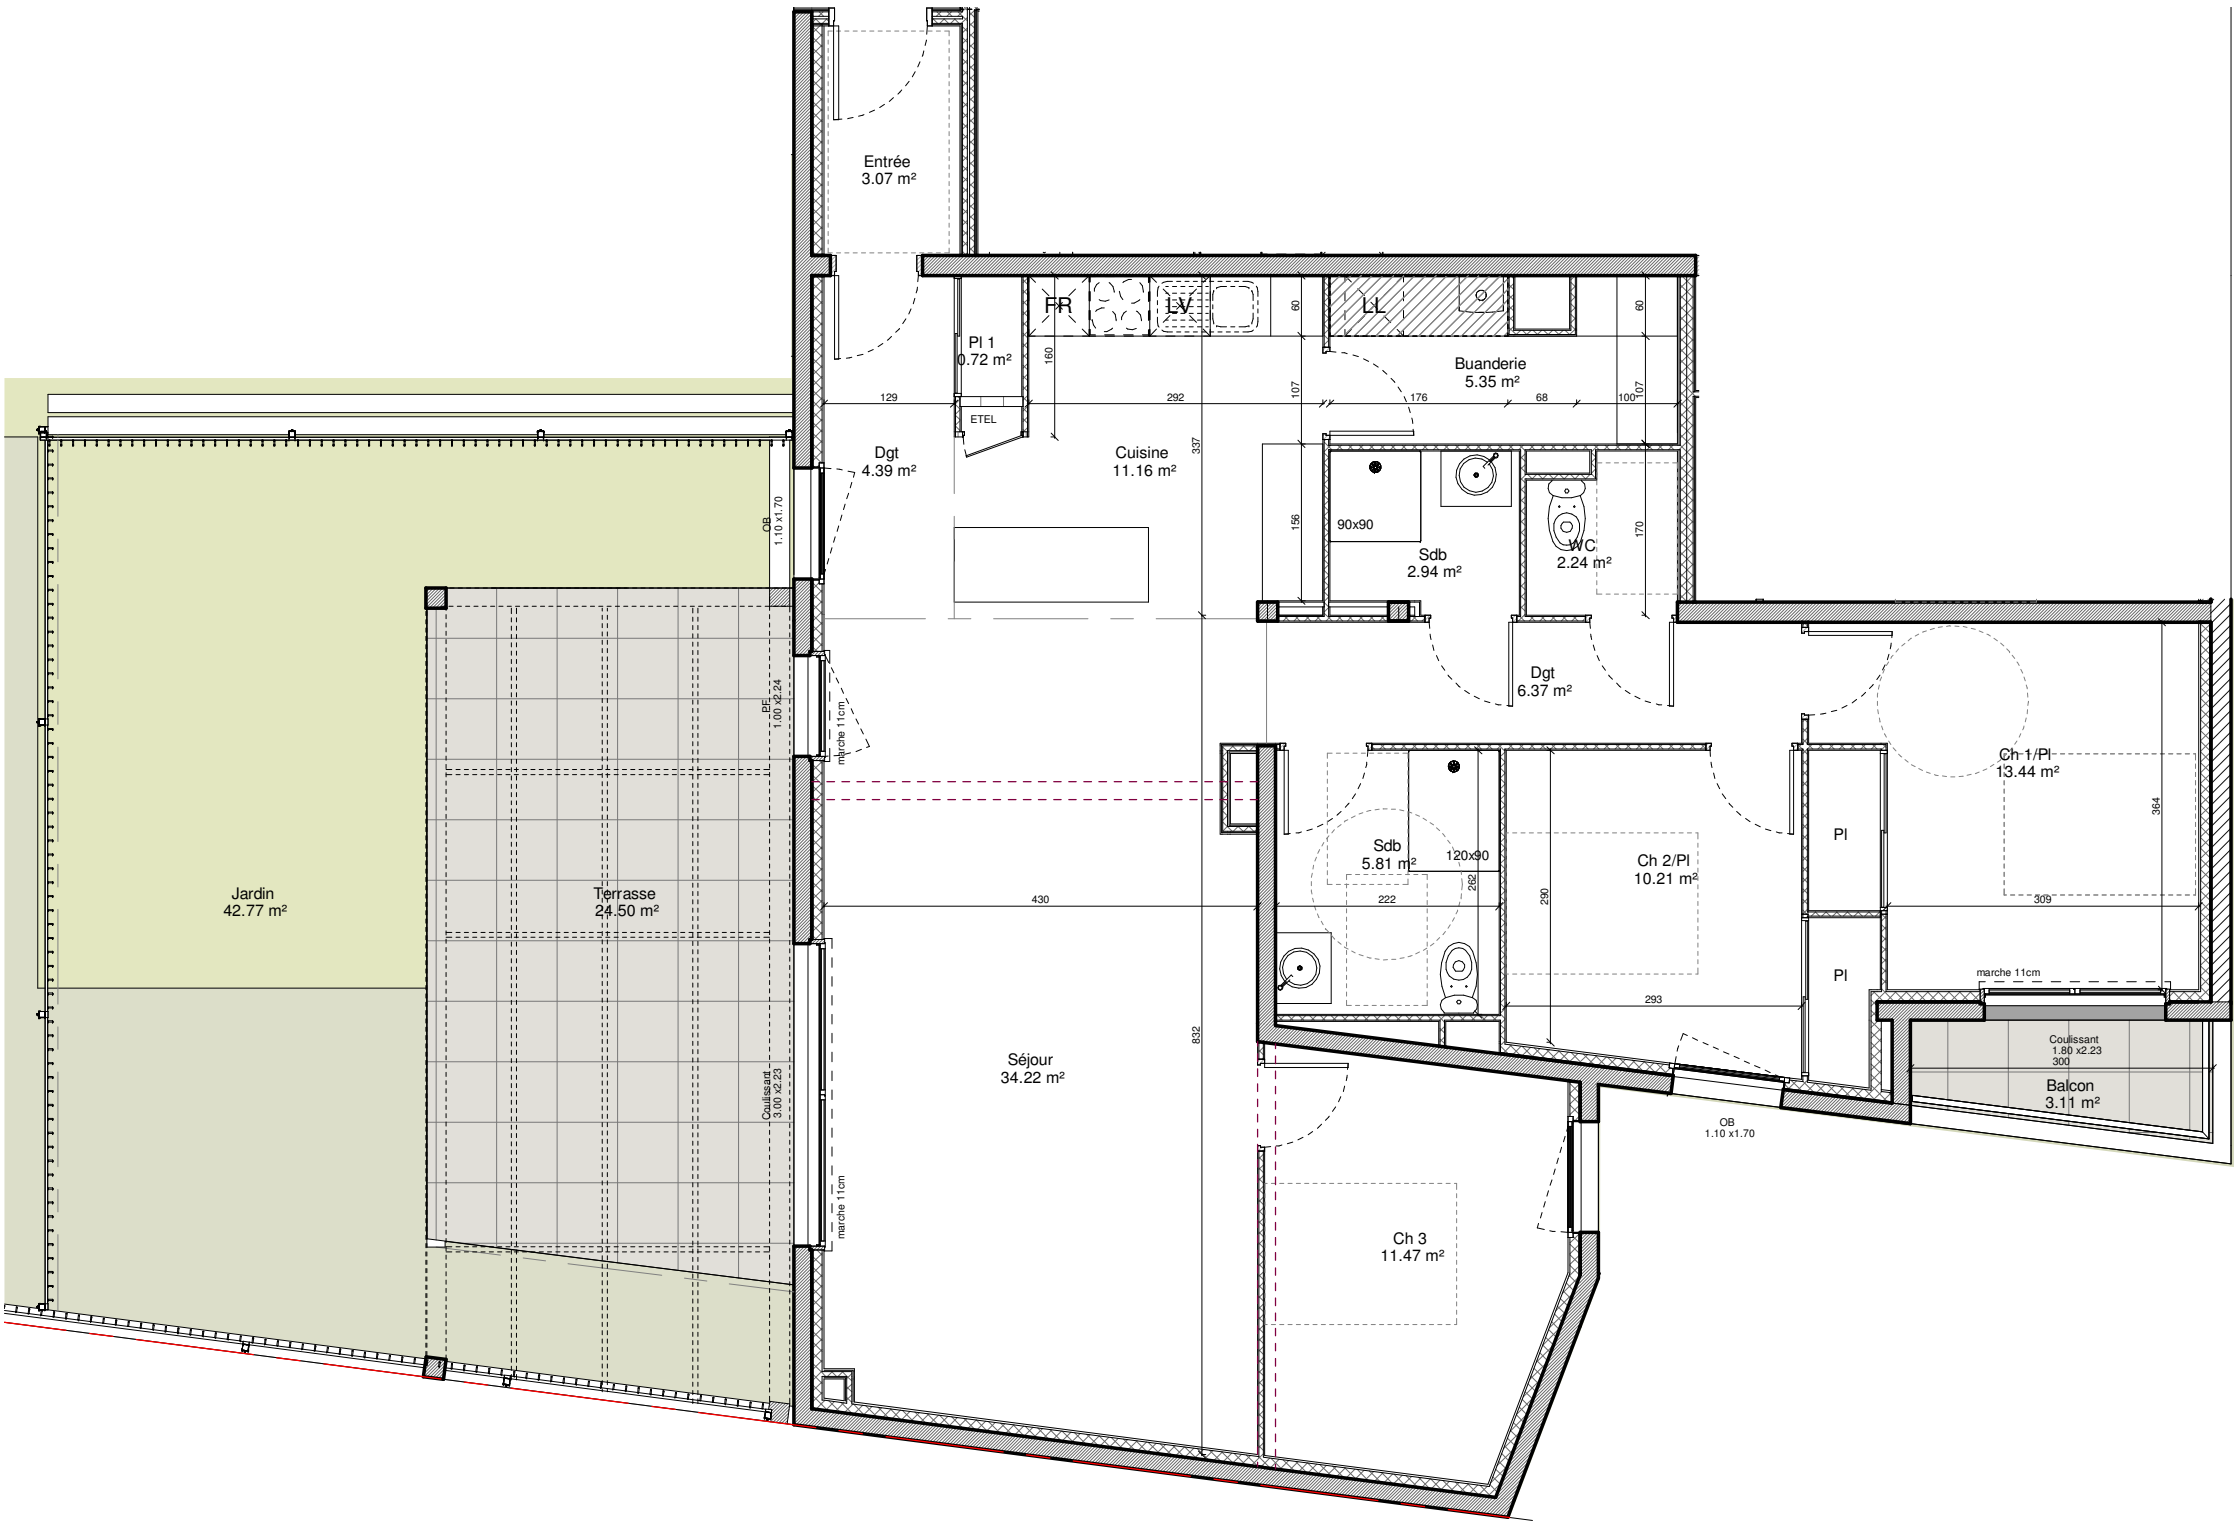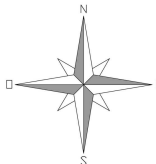

Document non contractuel susceptible de subir des modifications pour des raisons techniques et réglementaires.
Les tracés des cloisons et gaines techniques sont susceptibles d'évoluer. Les équipements de cuisine sont dessinés à titre indicatif.

Hauteur mini sous faux plafond : 2.20m

23/02/21

M 2