


Document non contractuel susceptible de subir des modifications pour des raisons techniques et réglementaires.
 Les tracés des cloisons et gaines techniques sont susceptibles d'évoluer. Les équipements de cuisine sont dessinés à titre indicatif.

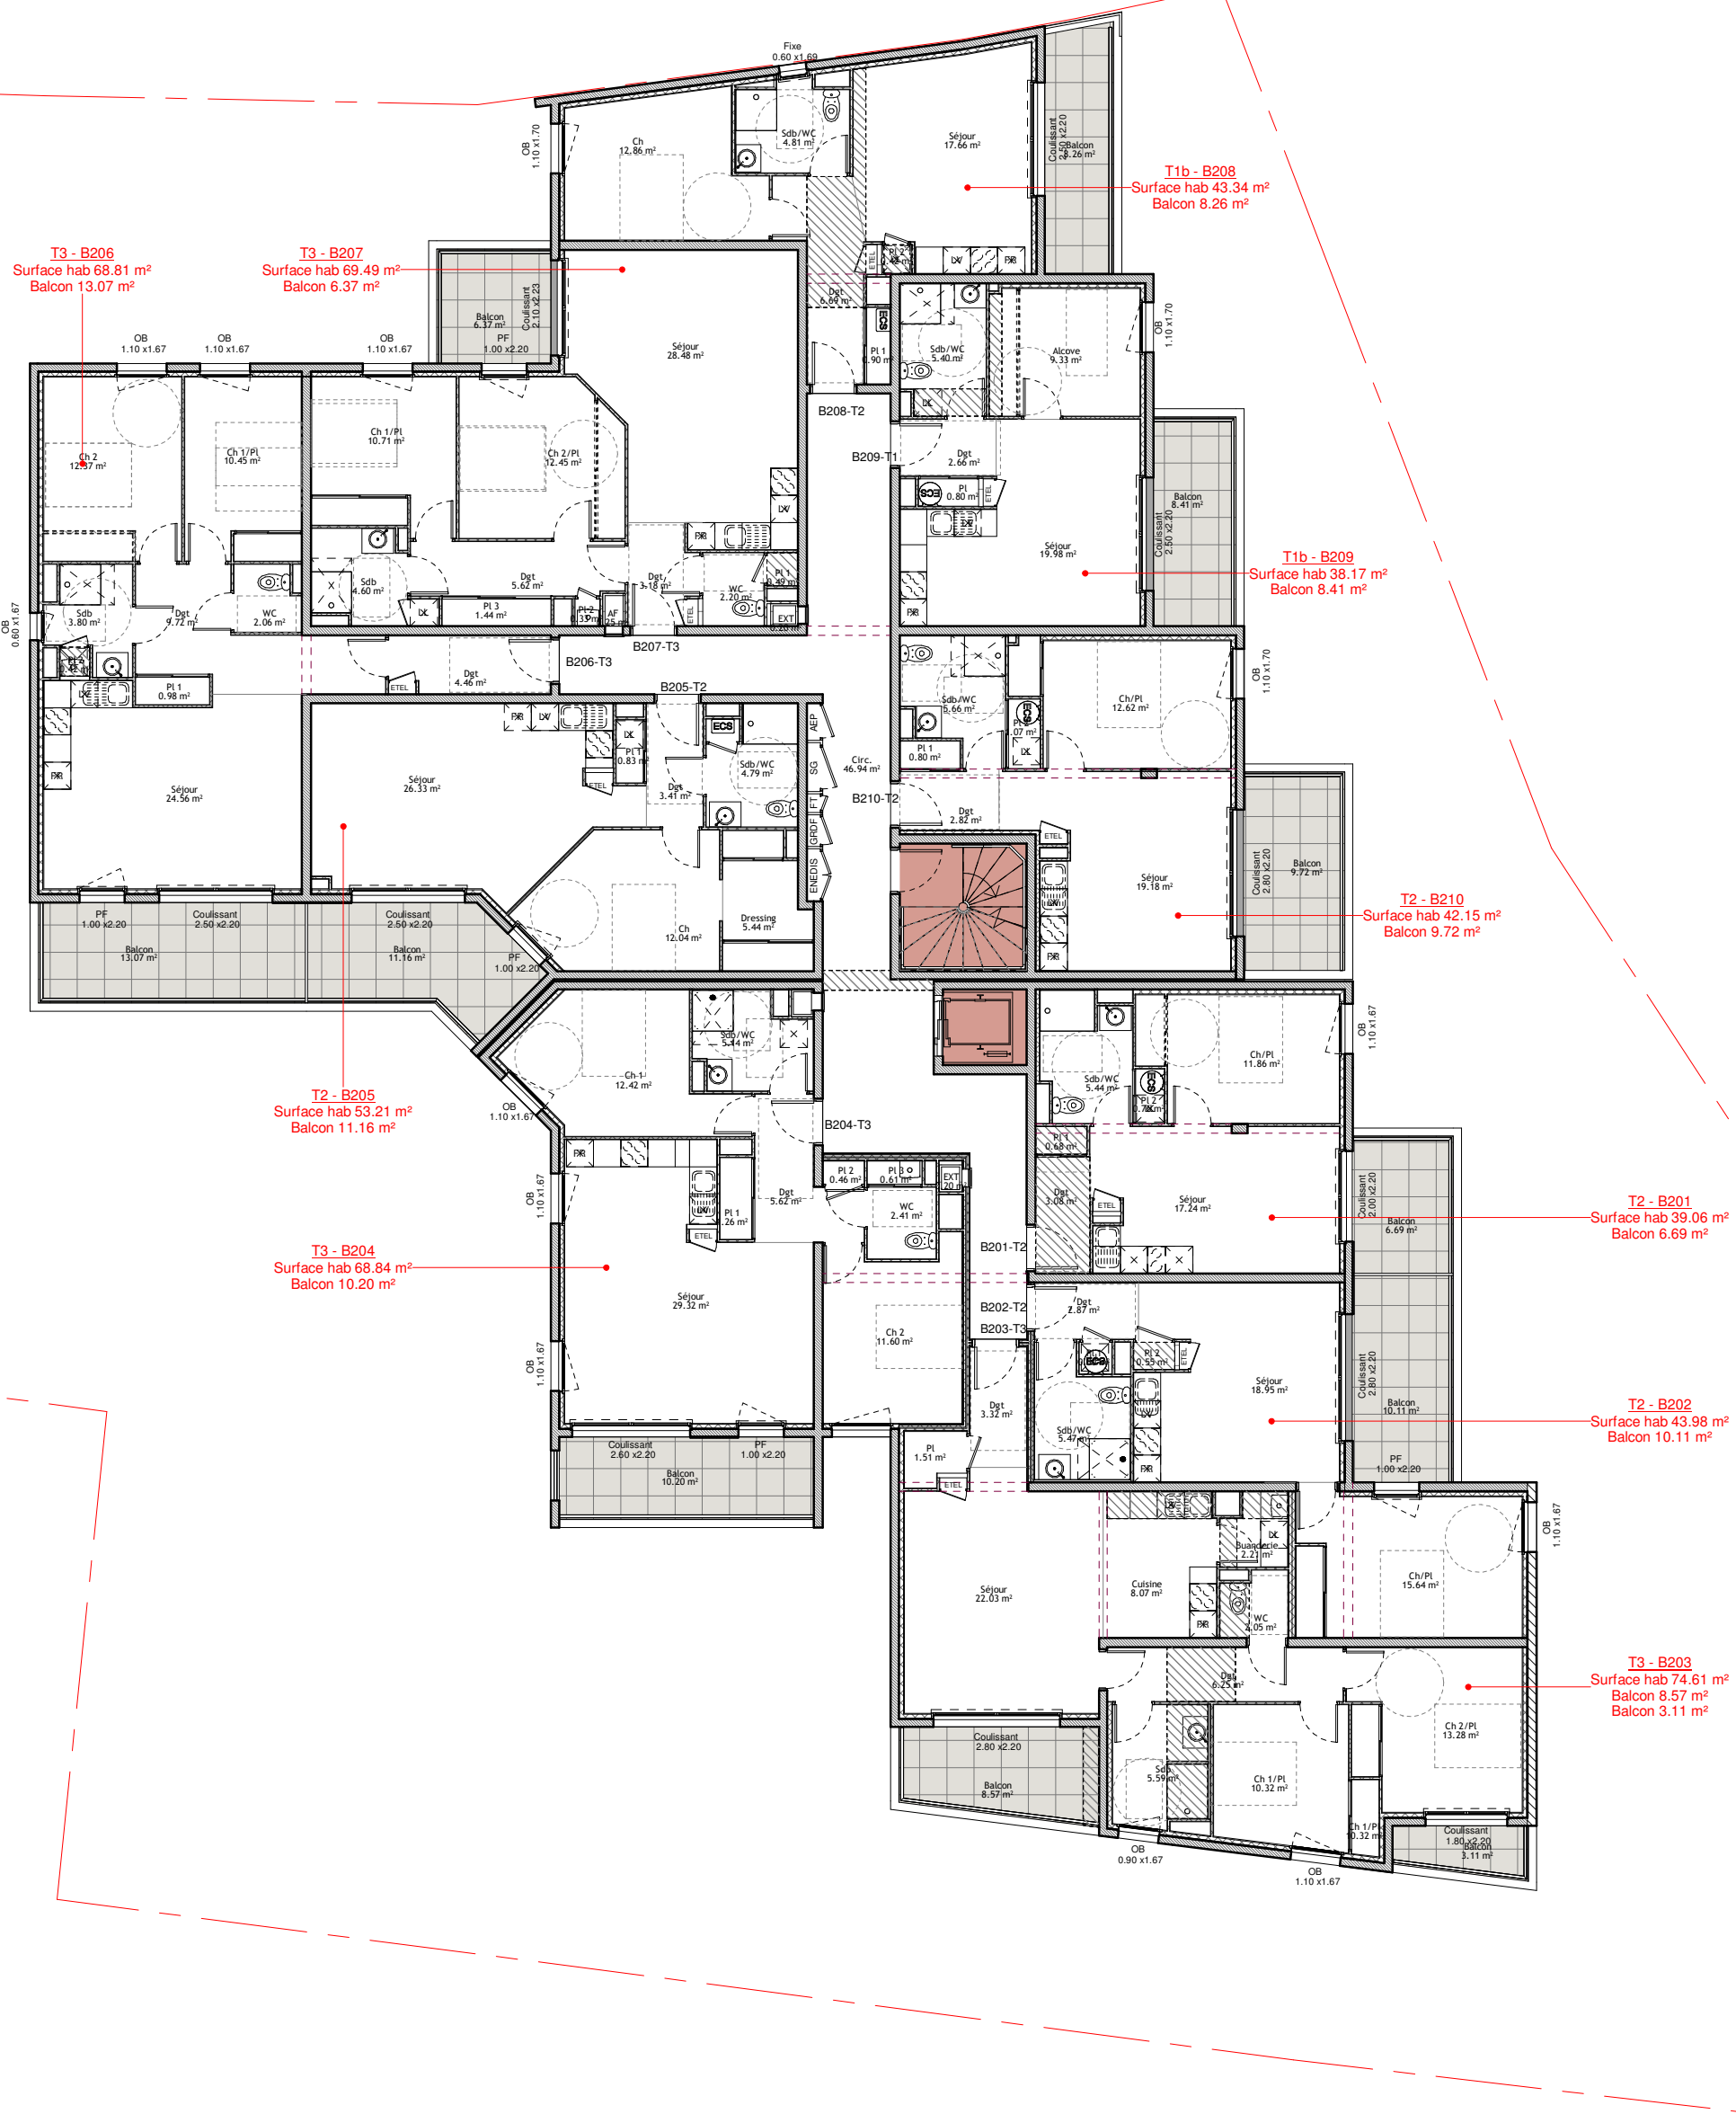

0

TERRASSES DES PARCS


55T, rue Pablo Picasso
 63000 CLERMONT FERRAND

Denis Ameil
 Architecte DESA
 14, avenue Bergougnan
 63400 Chamalières
 04 73 37 07 52

ITINERIS BUILDING
 PROMOTEUR IMMOBILIER
 171 Boulevard Lafayette
 63000 Clermont-Ferrand
 Tél: 04 73 28 37 00



BAT B - NIVEAU 2

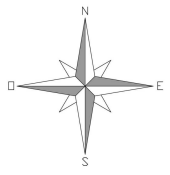

14/10/2020