

TERRASSES DES PARCS


55T, rue Pablo Picasso
63000 CLERMONT FERRAND





Denis AMEIL
Architecte DESA
14, avenue Bergougnan
63400 Chamalières
04 73 37 07 52



171 Boulevard Lafayette
63000 Clermont-Ferrand
Tél: 04 73 28 37 00

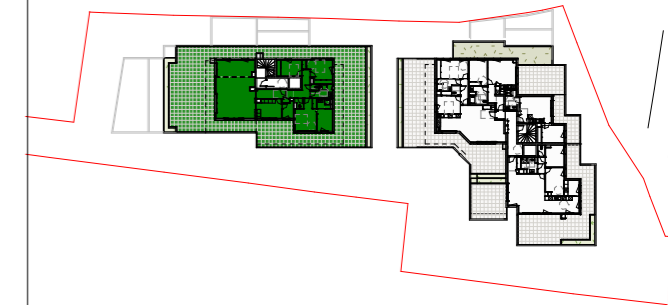

BAT A - A401 - T5 R+4

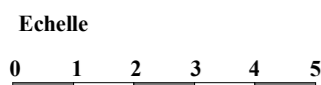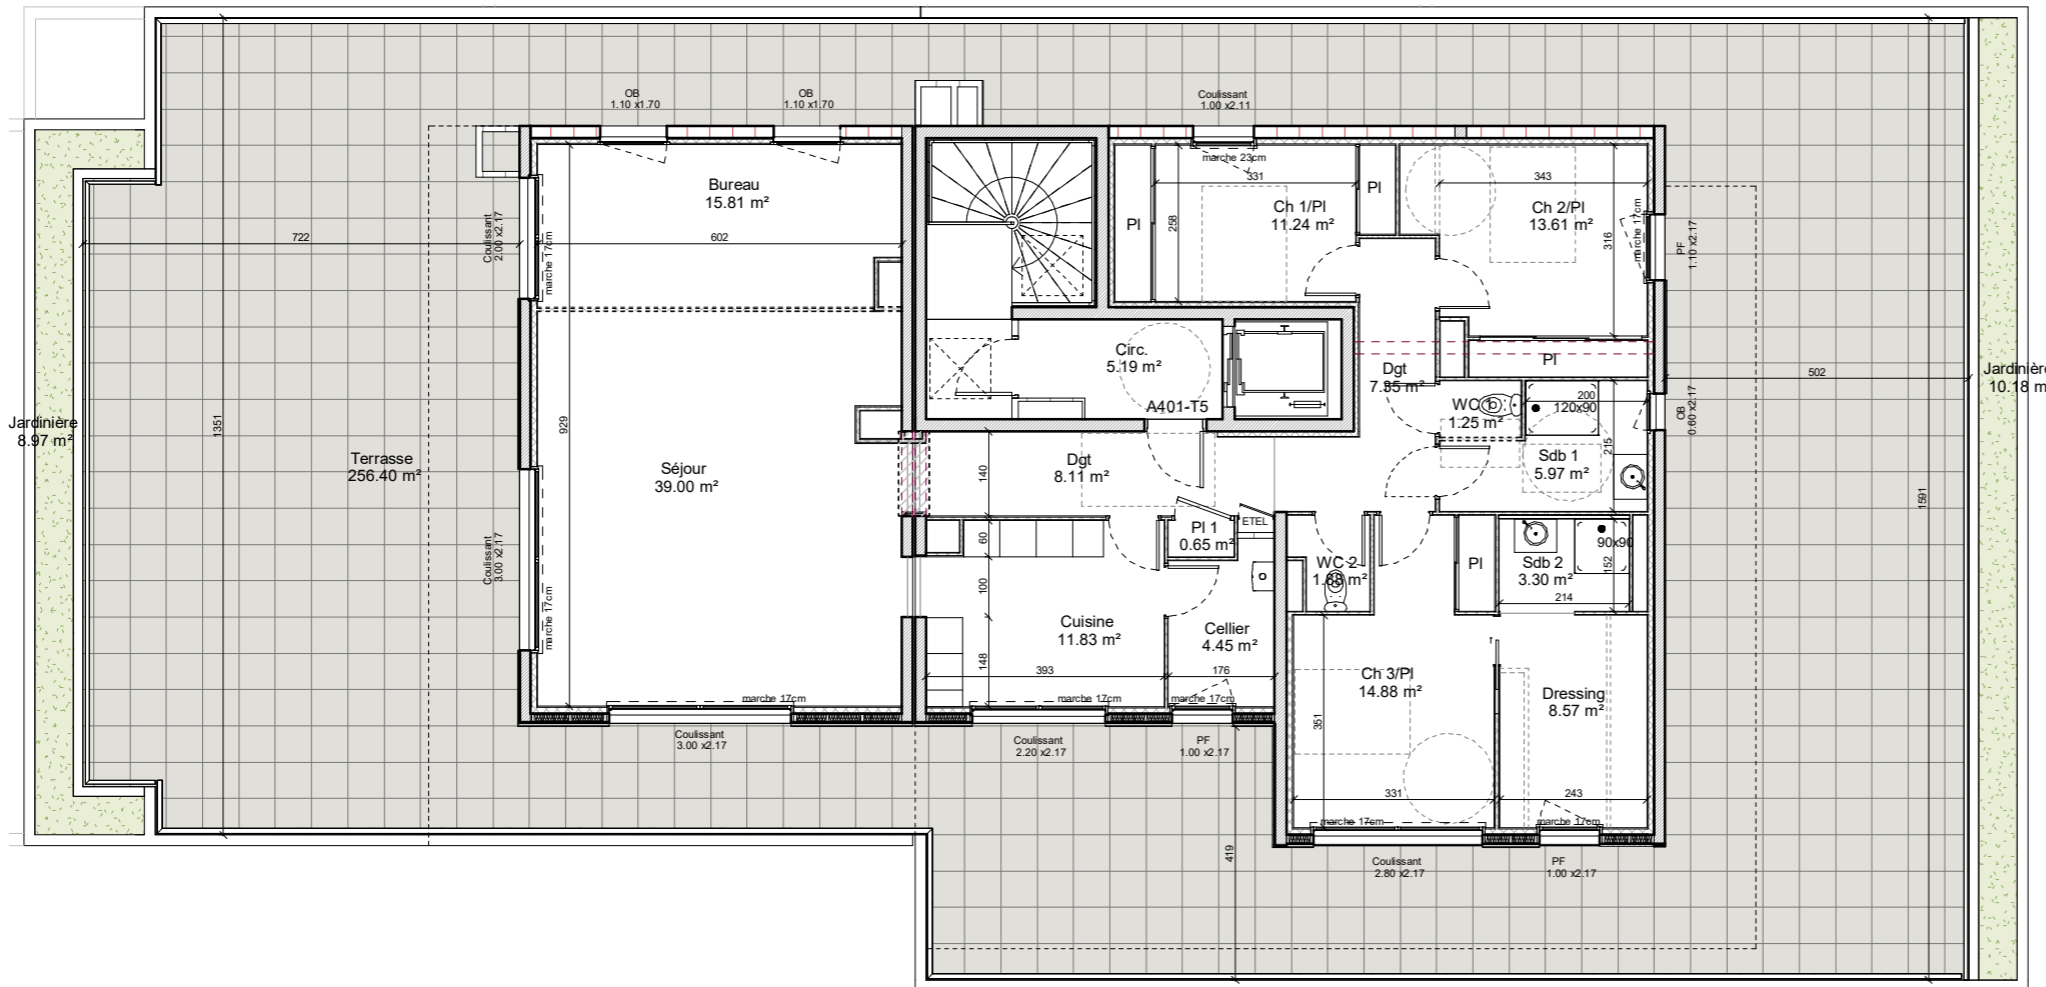

Document non contractuel susceptible de subir des modifications pour des raisons techniques et réglementaires.
Les tracés des cloisons et gaines techniques sont susceptibles d'évoluer. Les équipements de cuisine sont dessinés à titre indicatif.


Hauteur mini sous faux plafond : 2.20m

Séjour	39.00 m ²
Bureau	15.81 m ²
Ch 3/PI	14.88 m ²
Ch 2/PI	13.61 m ²
Cuisine	11.83 m ²
Ch 1/PI	11.24 m ²
Dressing	8.57 m ²
Dgt	8.11 m ²
Dgt	7.35 m ²
Sdb 1	5.97 m ²
Cellier	4.45 m ²
Sdb 2	3.30 m ²
WC 2	1.88 m ²
WC 1	1.25 m ²
PI 1	0.65 m ²

Surface habitable : 147.90 m²

Terrasse	256.40 m ²
Jardinière	10.18 m ²
Jardinière	8.97 m ²

Total : 275.56 m²

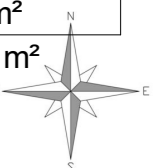

19/03/21

M 3