

LES TERRASSES DES PARCS


55B, rue Pablo Picasso
63000 CLERMONT FERRAND



Denis AMEIL
Architecte DESA
14, avenue Bergougnan
63400 Chamalières
04 73 37 07 52



171 Boulevard Lafayette
63000 Clermont-Ferrand
Tél: 04 73 28 37 00

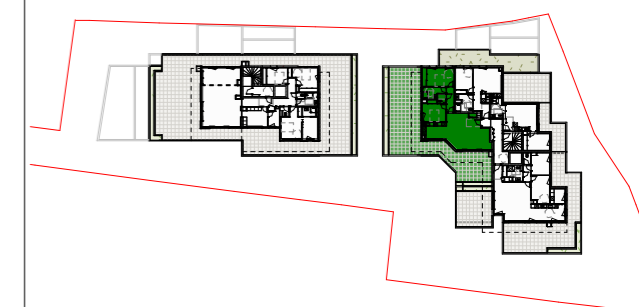


BAT B - B402 - T3 R+4

Séjour	34.38 m ²
Ch 1/PI	14.88 m ²
Ch 2/PI	11.61 m ²
Cuisine	9.81 m ²
Sdb	5.87 m ²
Dgt	4.85 m ²
WC	2.01 m ²
PI	0.76 m ²

Surface habitable : 84.17 m²

Terrasse	110.48 m ²
Jardinière	8.92 m ²
Jardinière	2.81 m ²

Total : 122.21 m²

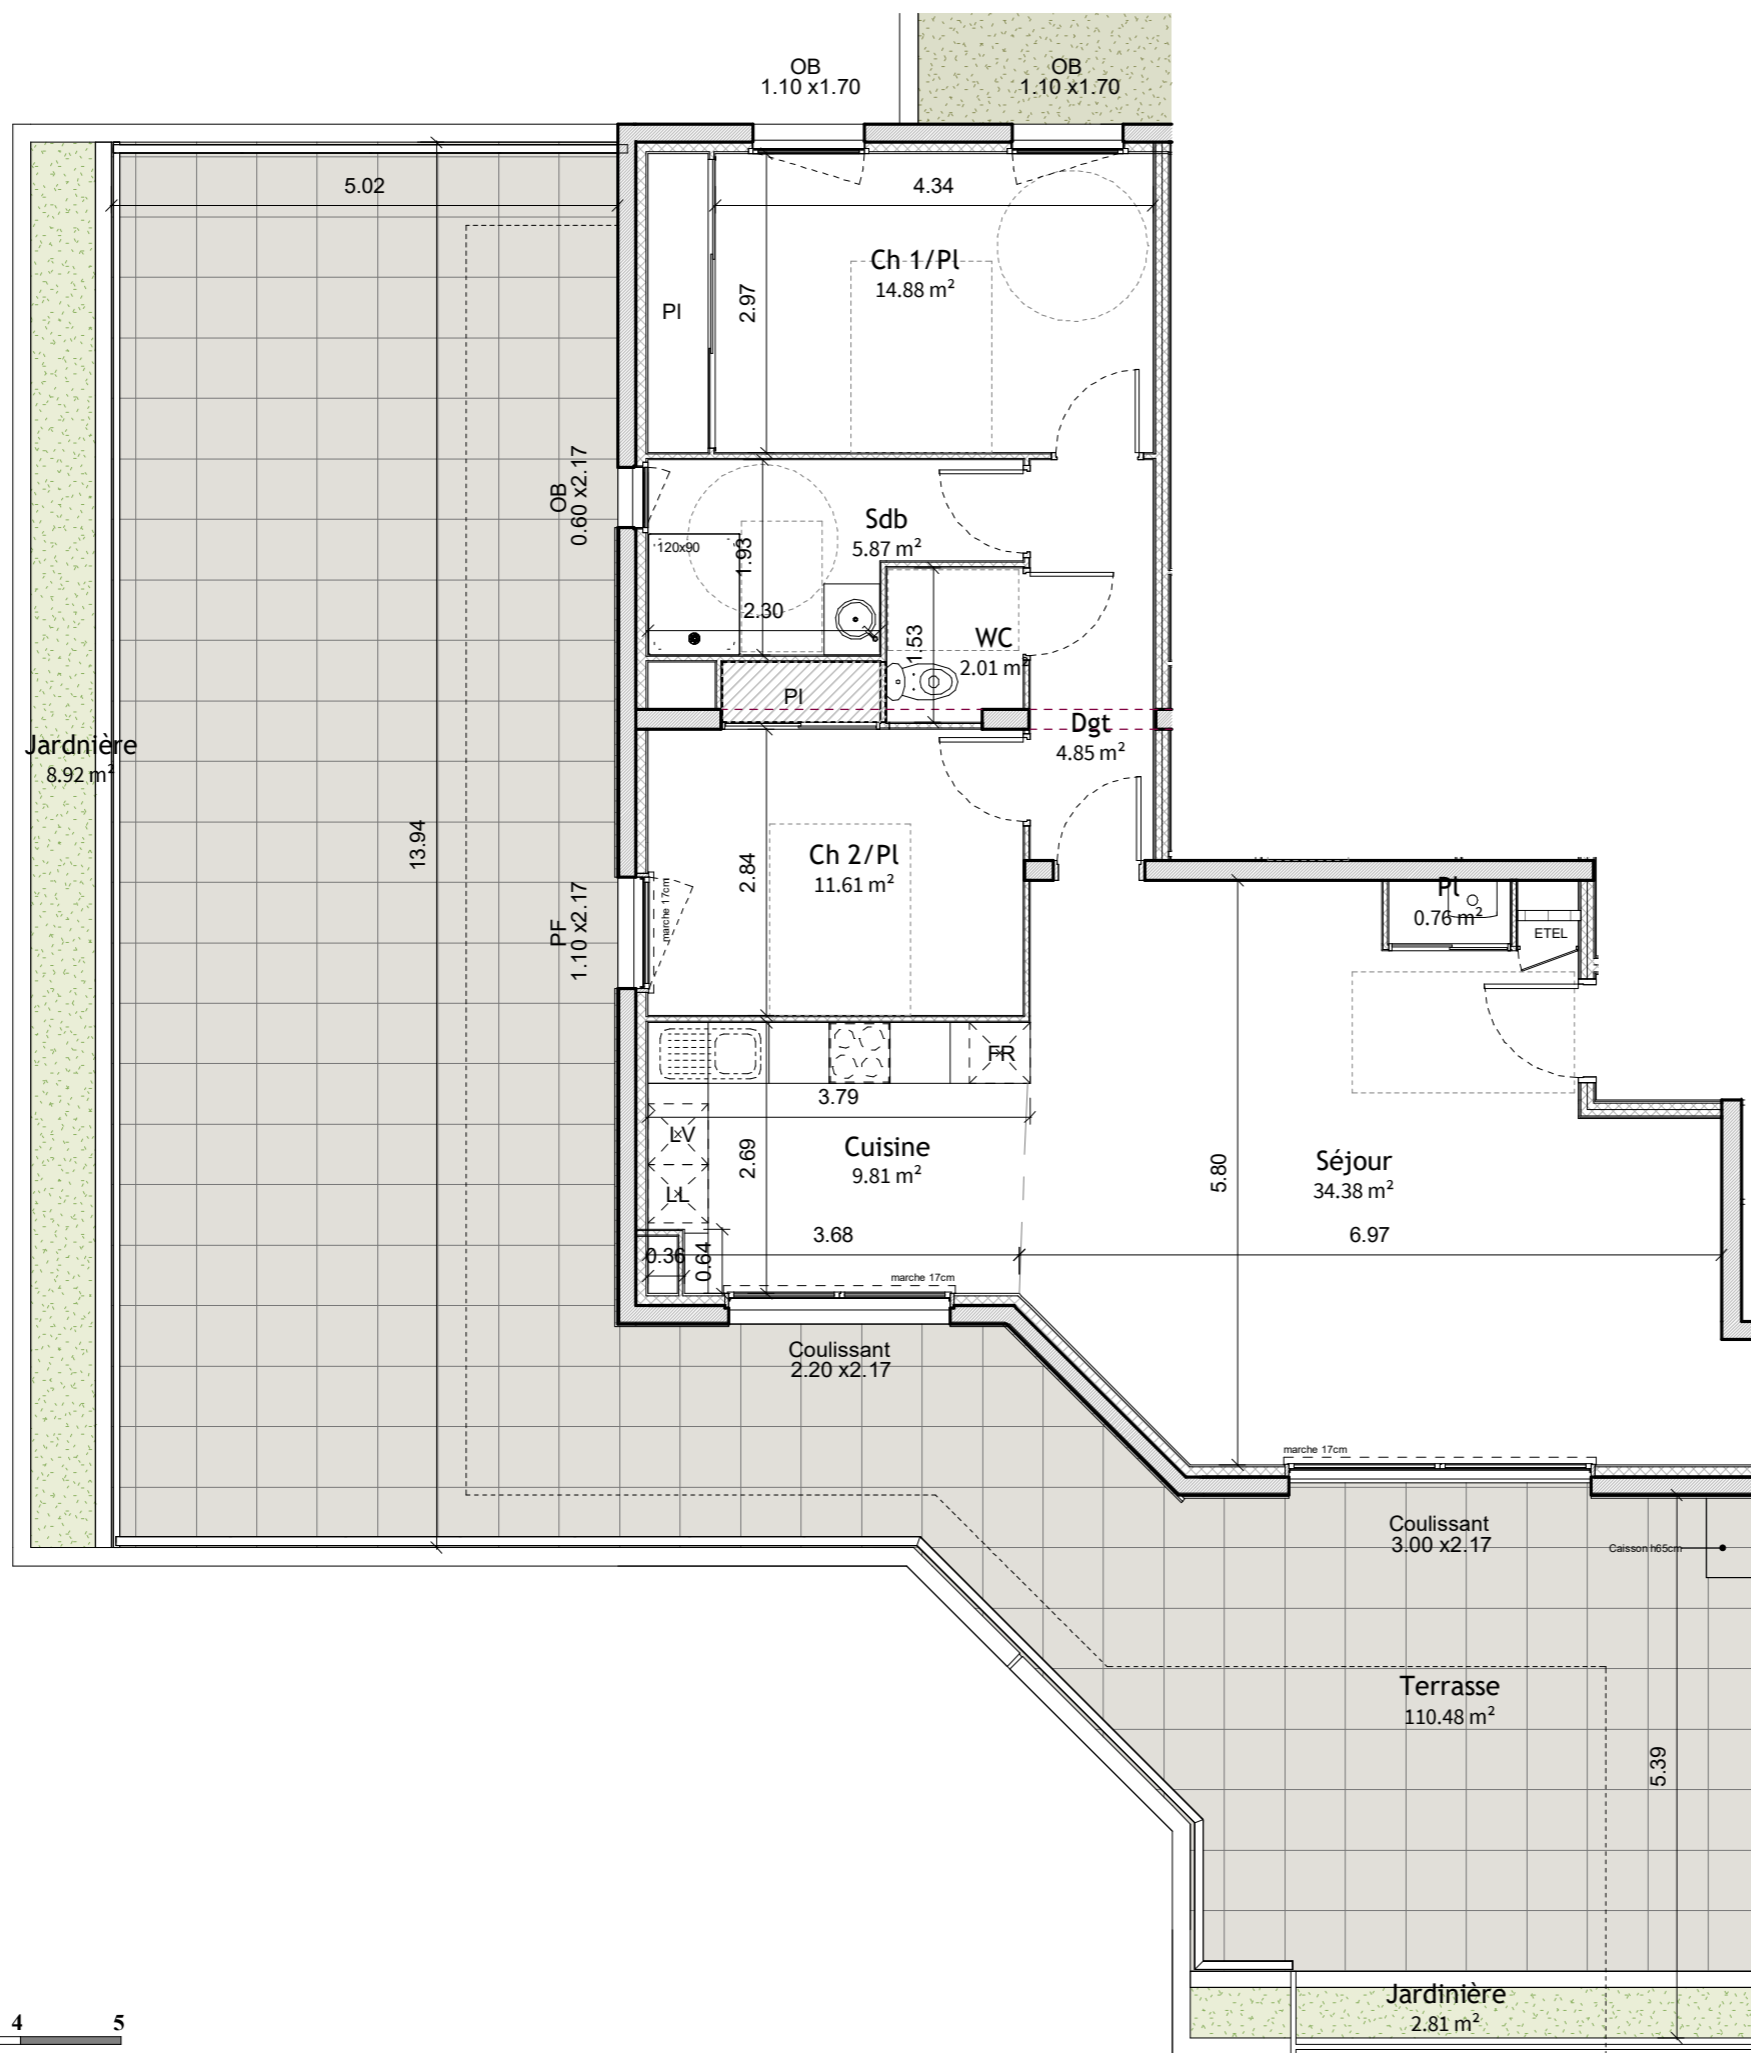

Echelle



Document non contractuel susceptible de subir des modifications pour des raisons techniques et réglementaires.
Les tracés des cloisons et gaines techniques sont susceptibles d'évoluer. Les équipements de cuisine sont dessinés à titre indicatif.

