

Résidence Villa Florale

Rue du Petit Clora
63400 CHAMALIERES



Denis AMEIL
14, Avenue Bergougnan
63400 CHAMALIERES
04-73-37-07-52




171, Boulevard Lafayette
63000 CLERMONT-Fd
Tel : 04-73-28-37-00

M3 20 MAI 2021 (Celliers)
M2 18 MAI 2021 (jardin T3-04)
MISE A JOUR M1 08 FEVRIER 2021

REZ DE JARDIN

C 1	3.8 m²
C 2	3.2 m²
C 3	3.2 m²
C 4	3.2 m²
C 5	4.2 m²
C 6	2.5 m²
C 7	2.4 m²
C 8	2.6 m²

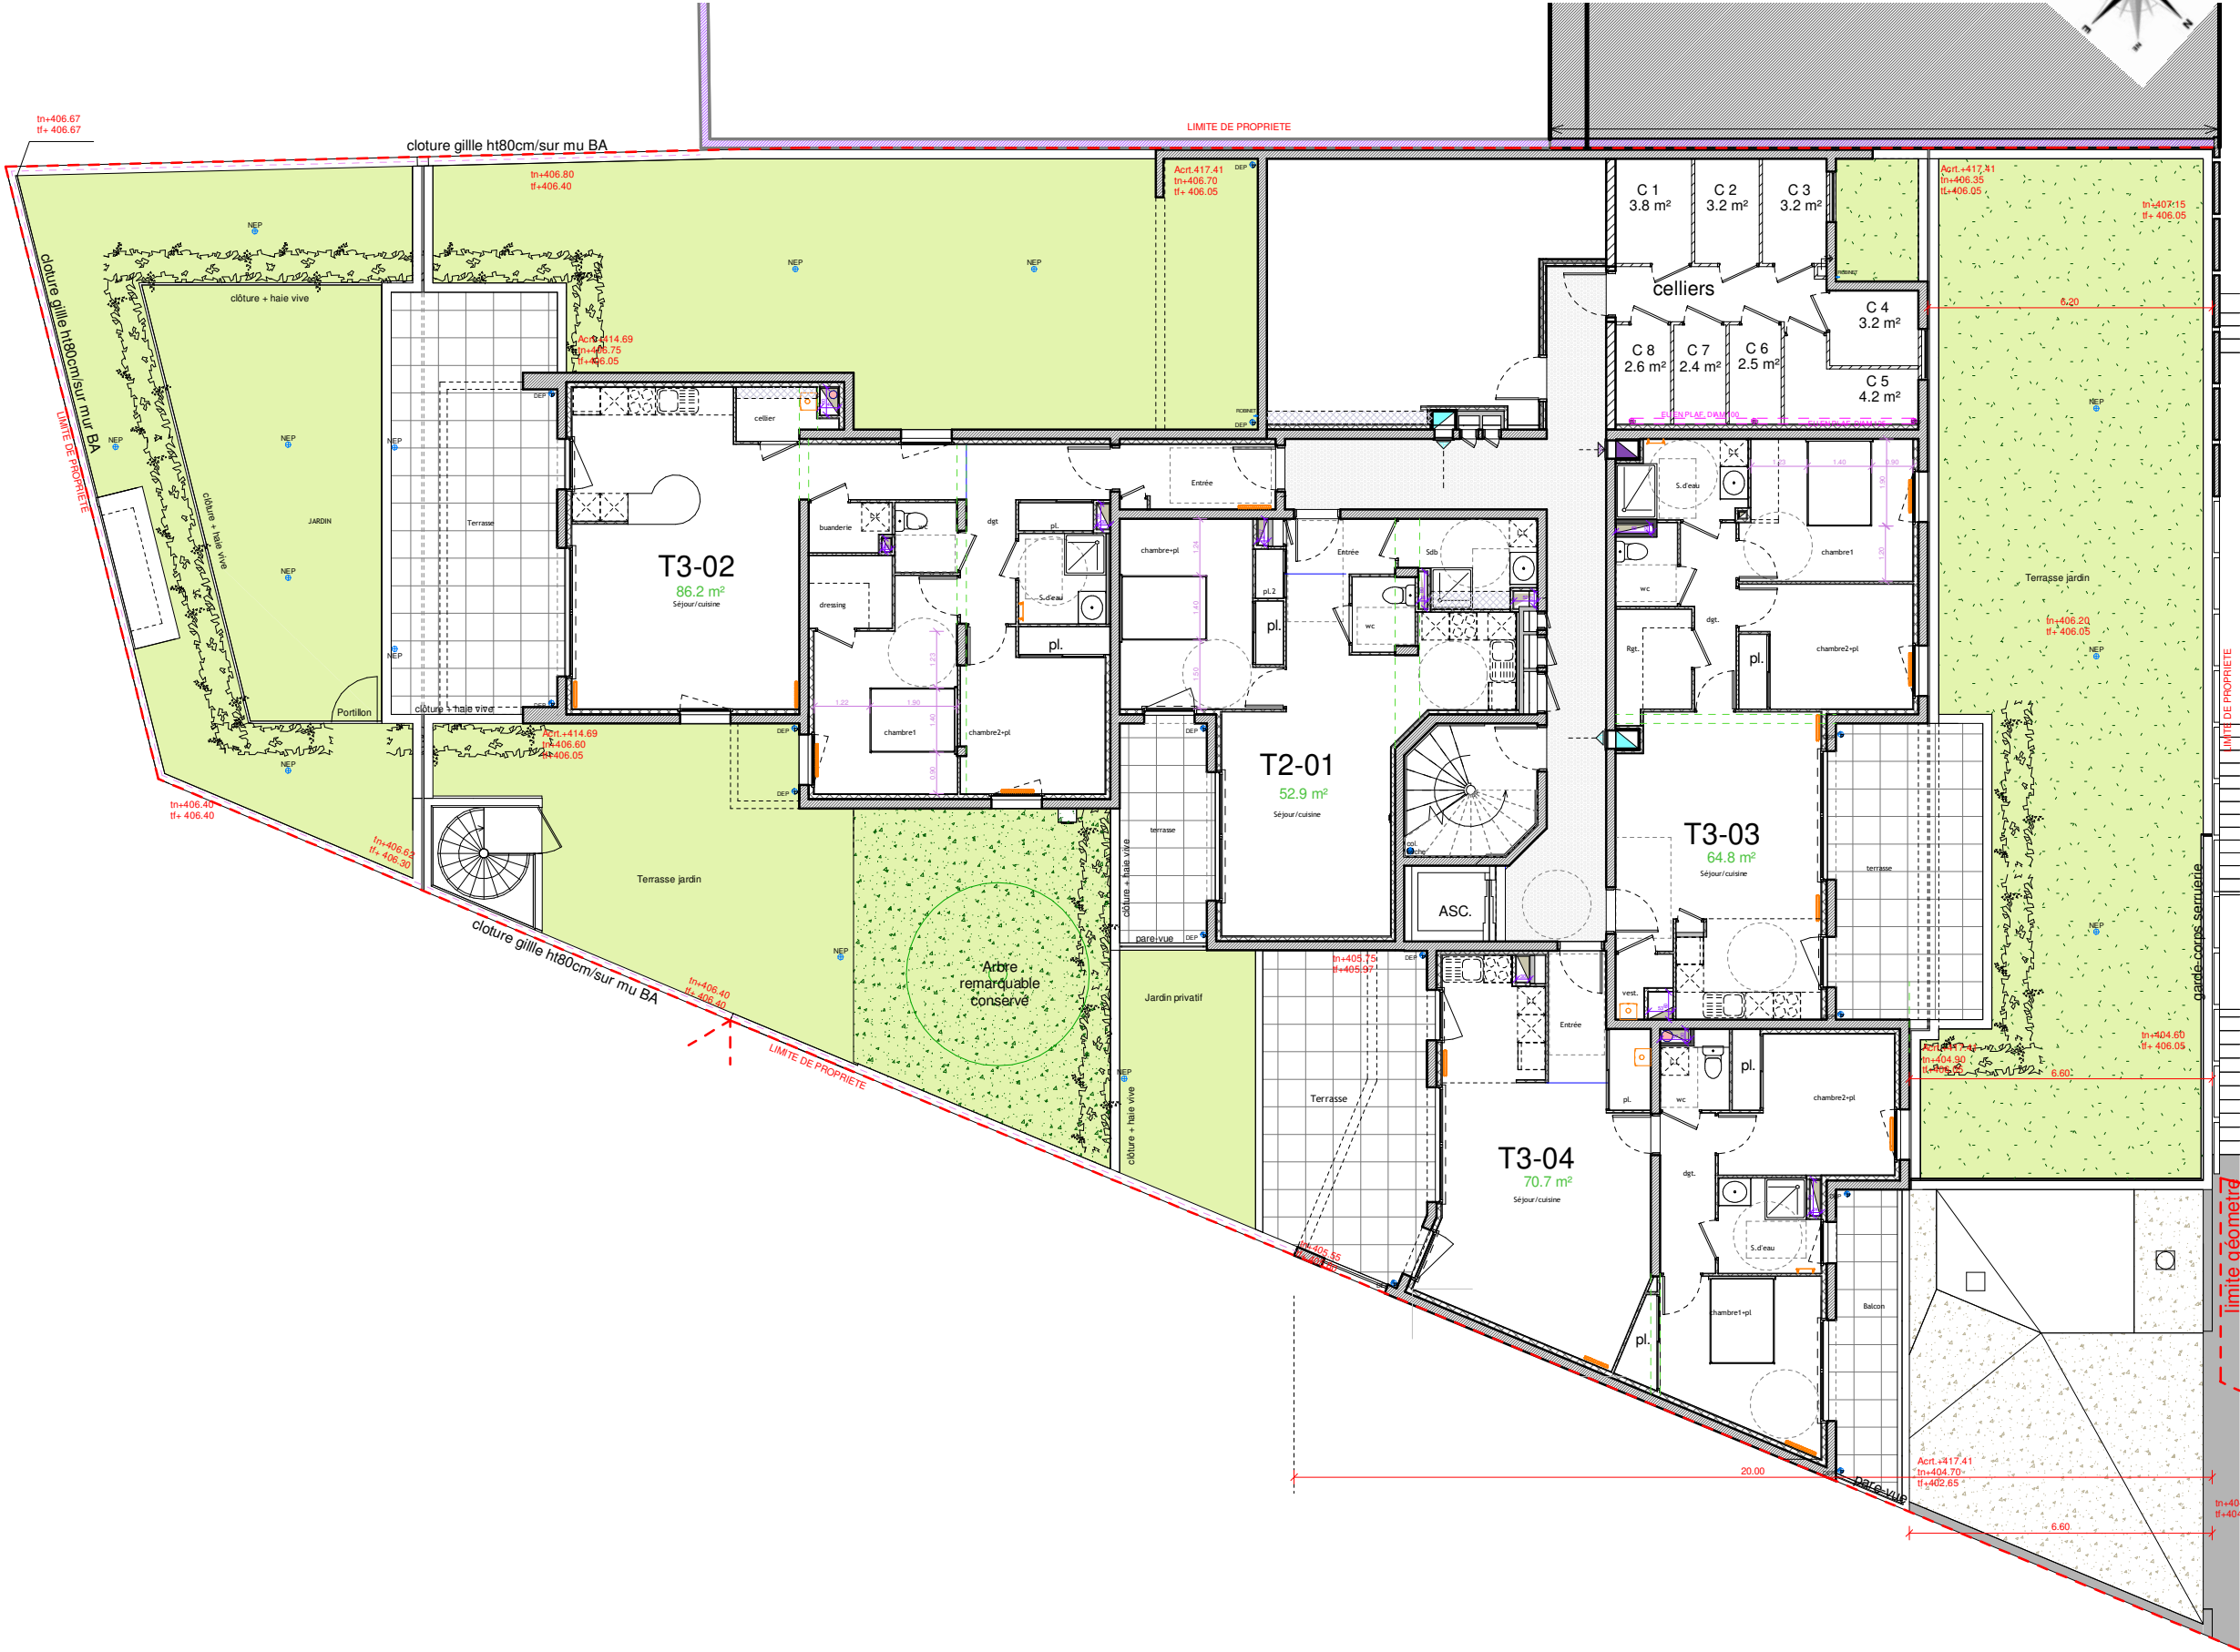

Document non contractuel susceptible de subir des modifications pour des raisons techniques ou réglementaires.
Le tracé des cloisons et gaines techniques sont susceptibles d'évoluer. Les équipements de cuisines sont dessinés à titre indicatif.

Echelle
0 1 2 3 4 5 1cm représente 1.50m

Date NOV.2020