


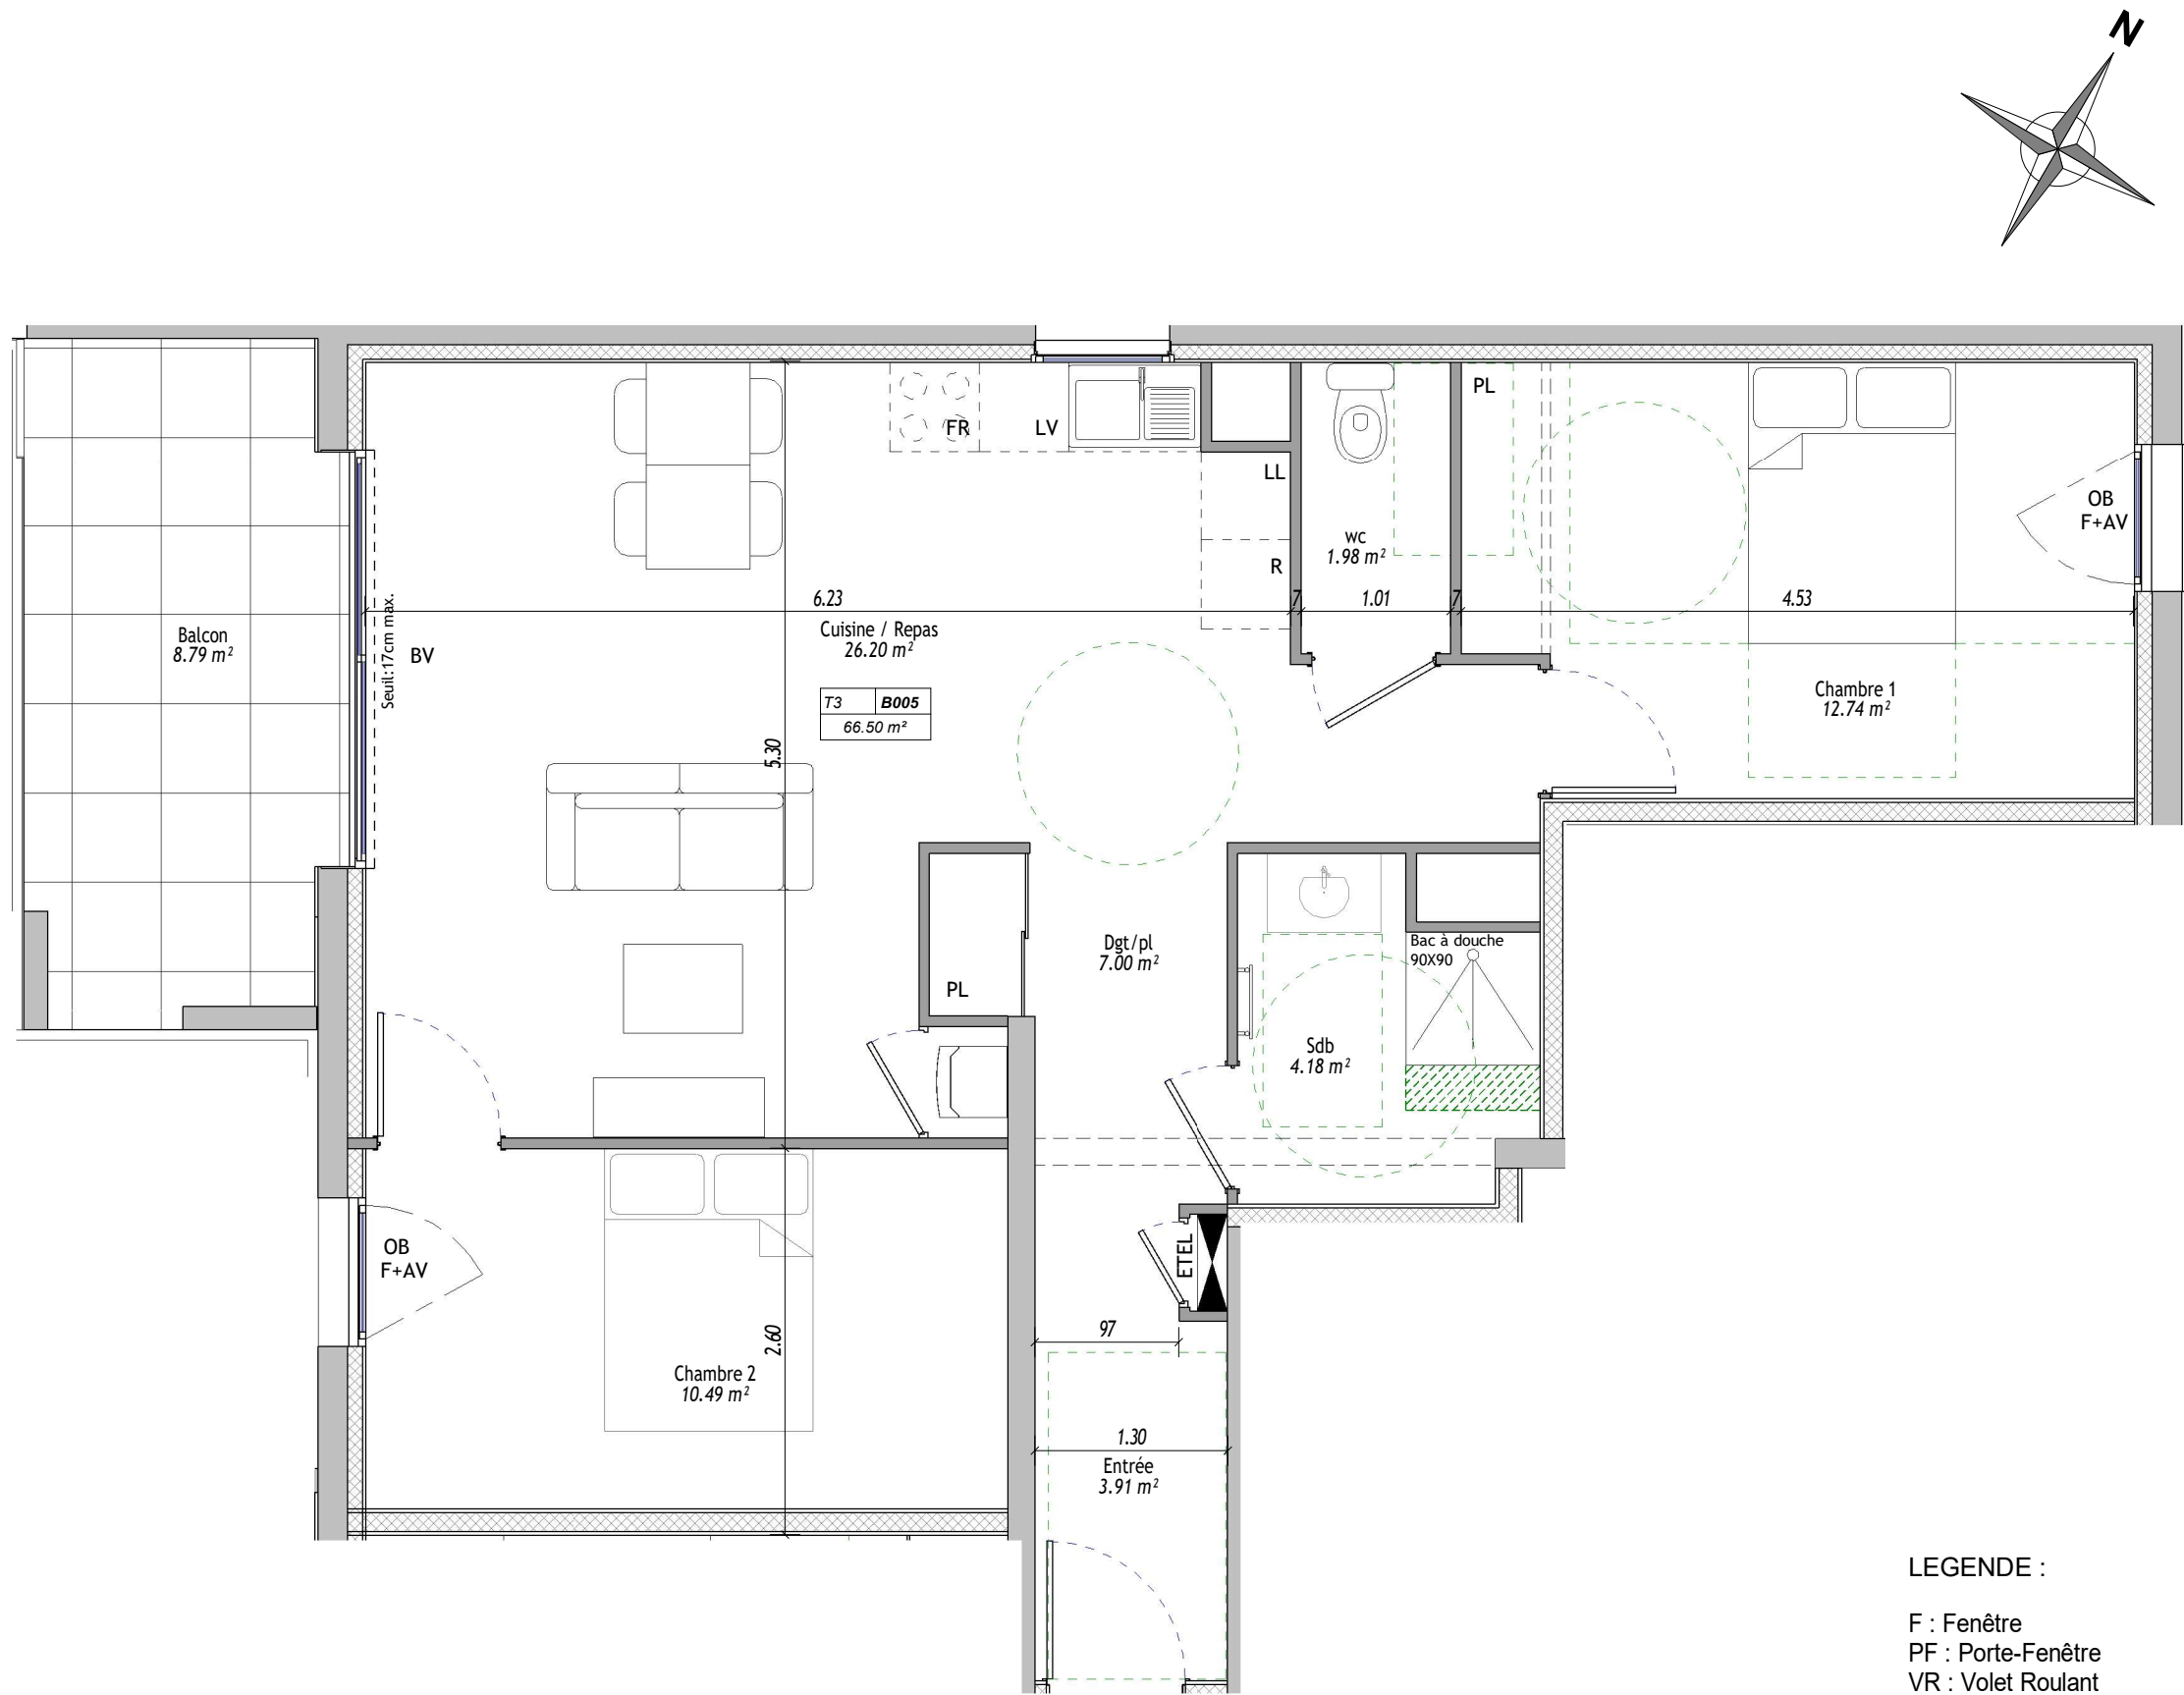

LEGENDE :

F : Fenêtre
PF : Porte-Fenêtre
VR : Volet Roulant
PVF : Pare-Vue Fixe
BV : Baie vitrée
AV : Allège Vitrée
ETEL : Tableau Electrique
R : Réfrigérateur
LL : Lave-Linge
LV : Lave-Vaisselle
FR : Four
PI : Placard
CE : Chauffe-eau
Ch : Chaudière

Nota : Des modifications sont susceptibles d'être apportées à ce plan en fonction des nécessités administratives et/ou techniques de la réalisation en ce qui concerne notamment les dimensions libres.
Les surfaces indiquées sont approximatives. Les pentes, dénivelés, talus, soutènements, enrochements, etc... ne sont pas figurés. les retombées, soffites, faux-plafonds, ainsi que l'emplacement des équipements ou de la végétation ne sont pas tous figurés ou le sont à titre indicatif. Les surfaces habitables sont conformes au décret du 23 mai 1997 (art. 112-2). Les seuils des terrasses et balcons sont inférieurs à 25 cm.



Le Clos d'Orphée

7 Rue Corot
63000 Clermont-Ferrand

PLAN DE COMMERCIALISATION



N°LOGEMENT	TYPE	NIVEAU
B005	T3	Rez de chaussée

TABLEAU DES SURFACES


SURFACE HABITABLE

Chambre 2	10.49 m²
Sdb	4.18 m²
Cuisine / Repas	26.20 m²
Entrée	3.91 m²
Chambre 1	12.74 m²
wc	1.98 m²
Dgt/pl	7.00 m²
	66.50 m²

Balcon	8.79 m²
	8.79 m²



23 rue Saint Simon - 63000 CLERMONT-FERRAND
www.aagroup.fr

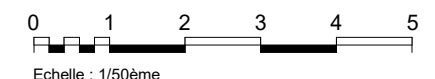

Echelle : 1/50ème

Date : 16 Juillet 2021



PROMOTEUR IMMOBILIER
Tél. 04 73 28 37 00 - 171 Bd Lafayette - 63000 CLERMONT-FERRAND