

Résidence Villa Florale


Rue du Petit Clora
63400 CHAMALIERES



Denis AMEIL
14, Avenue Bergougnan
63400 CHAMALIERES
04-73-37-07-52




171, Boulevard Lafayette
63000 CLERMONT-Fd
Tel : 04-73-28-37-00

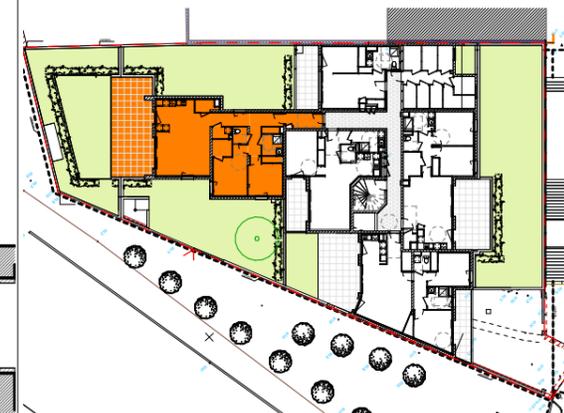

REZ DE JARDIN Appartement n° 2 - T3

| | |
|-------------------------|----------------------|
| Séjour/cuisine | 37.17 m ² |
| chambre1 | 12.65 m ² |
| chambre2+pl | 11.34 m ² |
| dgt | 6.91 m ² |
| Entrée | 4.63 m ² |
| S.d'eau | 3.72 m ² |
| dressing | 2.87 m ² |
| cellier | 2.06 m ² |
| wc | 2.04 m ² |
| buanderie | 1.85 m ² |
| pl. | 0.98 m ² |
| Total Surface habitable | 86.23 m ² |

| | |
|----------|----------------------|
| JARDIN | 39.37 m ² |
| Terrasse | 34.71 m ² |
| Total | 74.08 m ² |

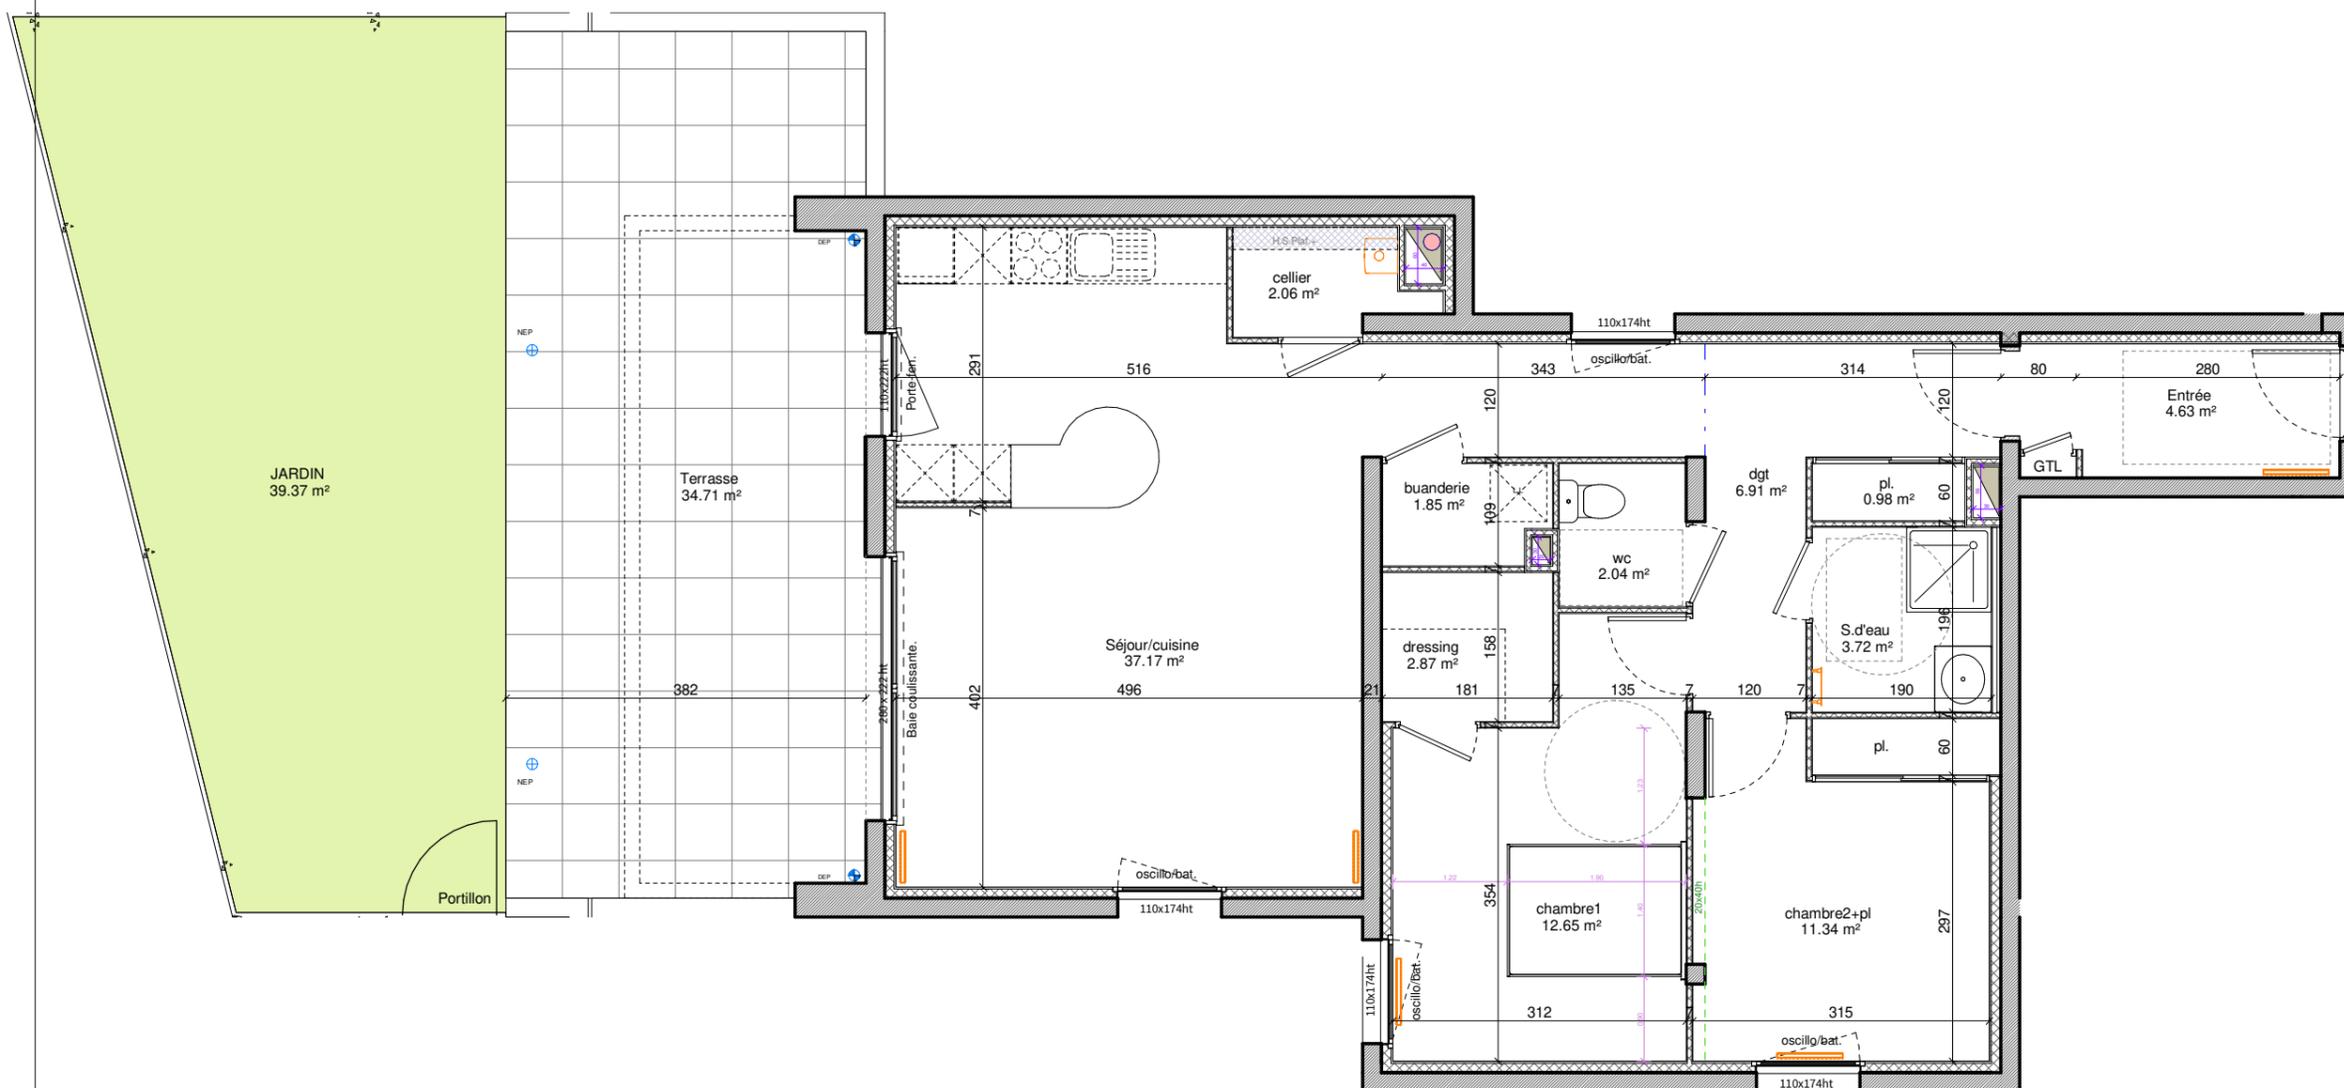

Echelle 1/75



Document non contractuel susceptible de subir des modifications pour des raisons techniques ou réglementaires.
Le tracé des cloisons et gaines techniques sont susceptibles d'évoluer. Les équipements de cuisines sont dessinés à titre indicatif.

MISE A JOUR M2 05 OCT. 2021
M1 8 FEV. 2021
Date NOV.2020