

Résidence Villa Florale


Rue du Petit Clora
63400 CHAMALIERES




Denis AMEIL
14, Avenue Bergougnan
63400 CHAMALIERES
04-73-37-07-52



171, Boulevard Lafayette
63000 CLERMONT-Fd
Tel : 04-73-28-37-00

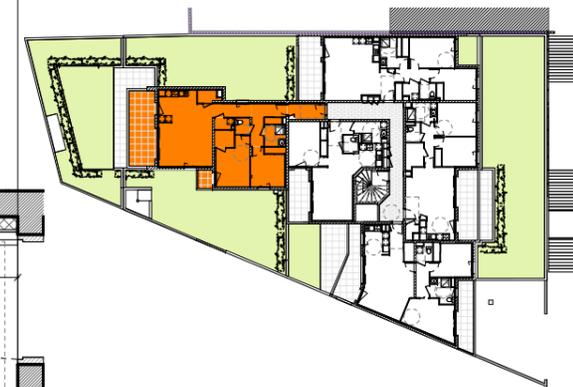

Echelle 1/55

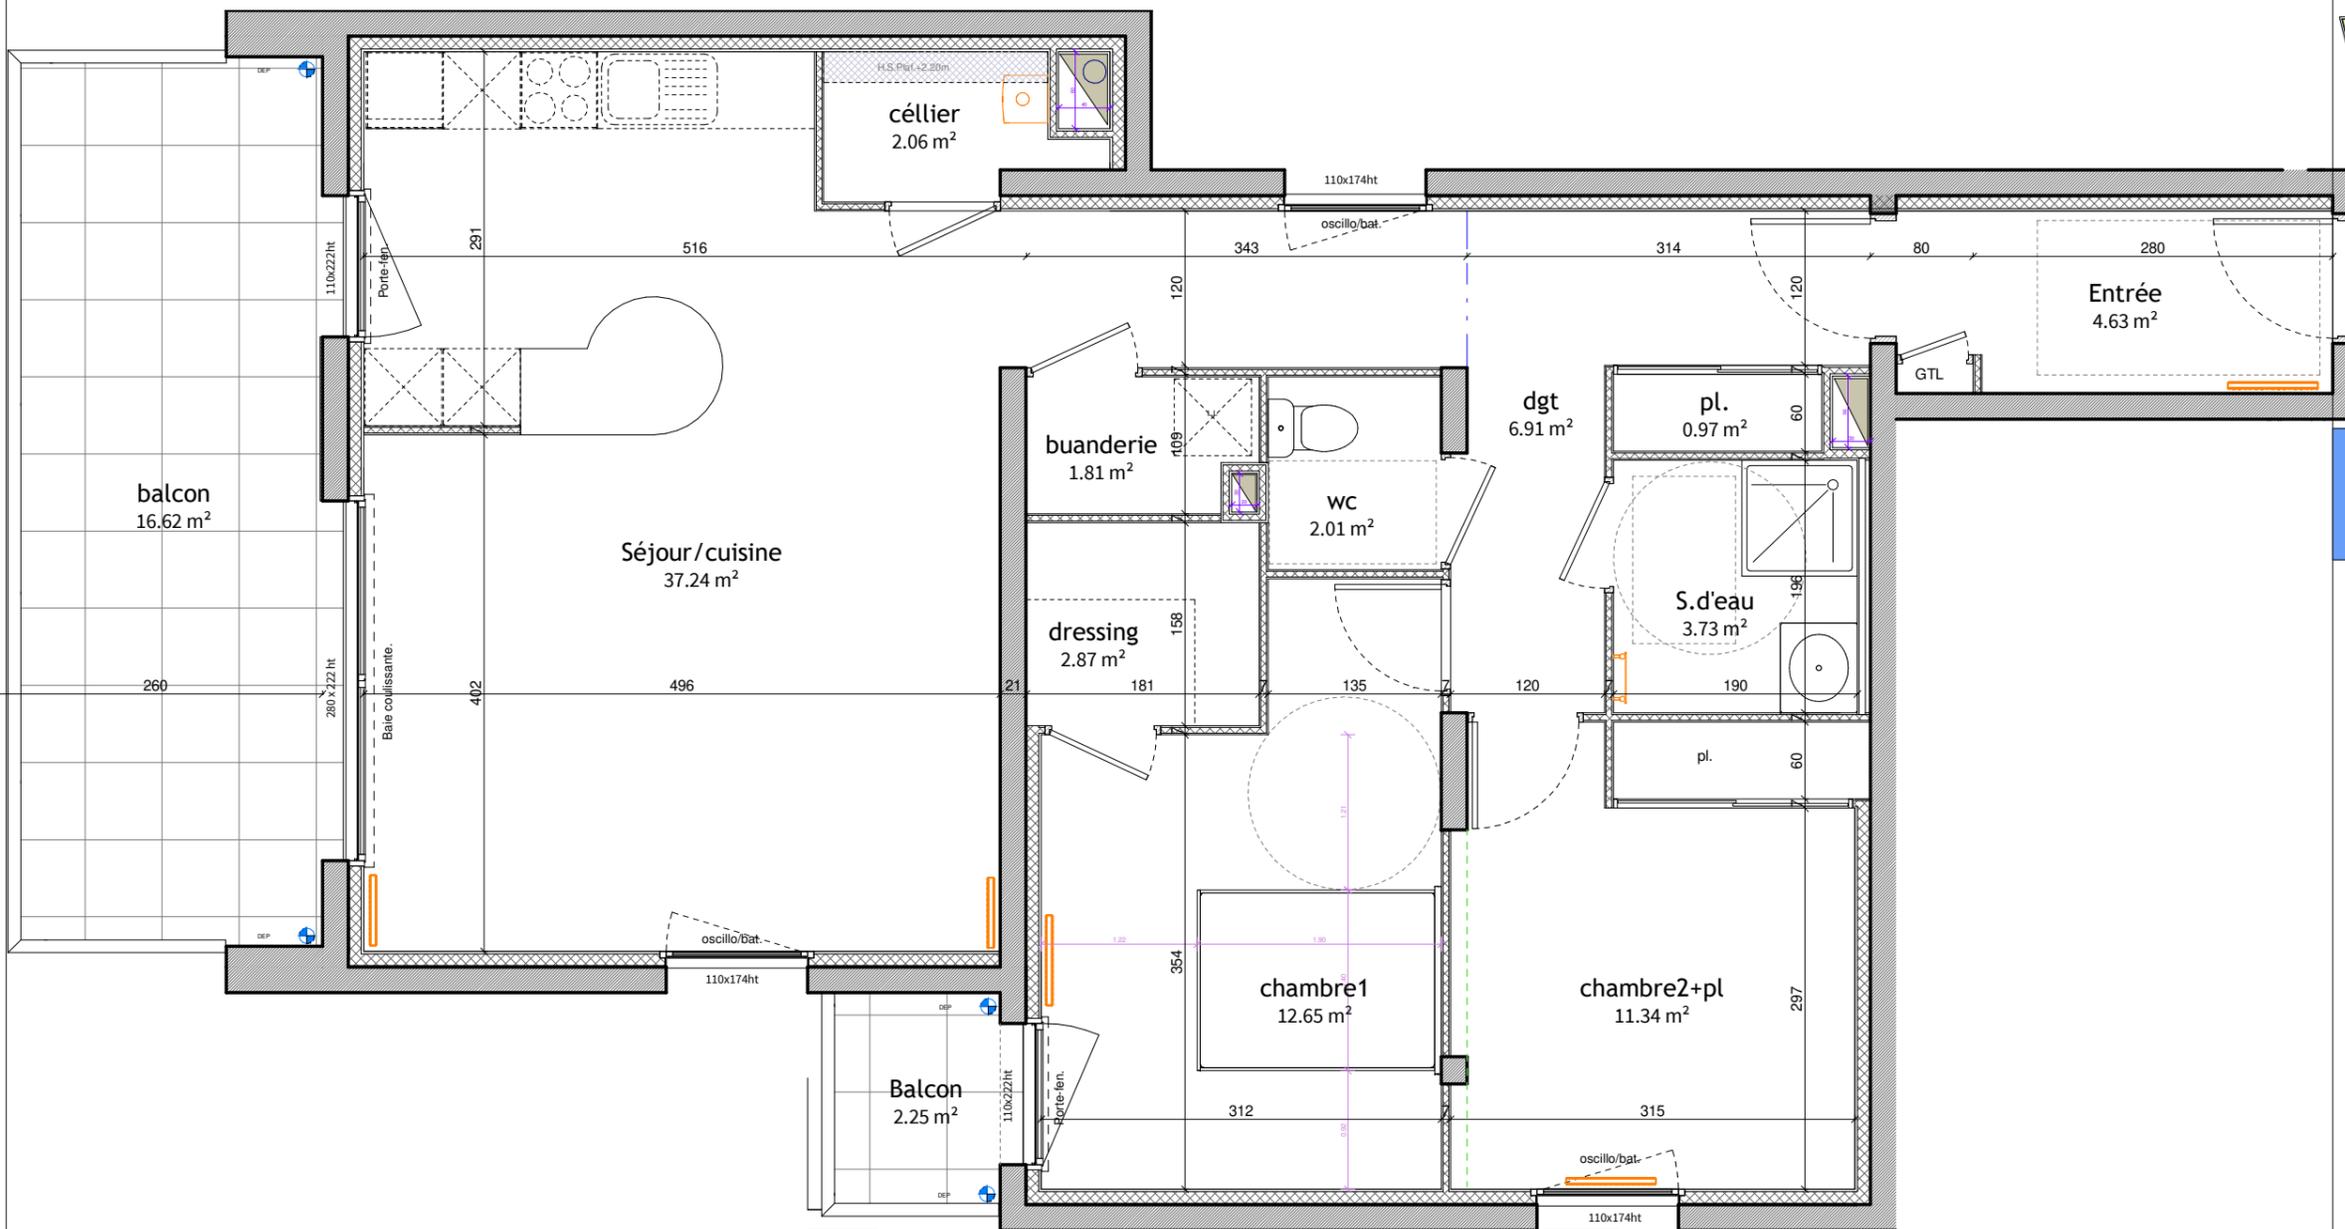

ETAGE 1

Appartement n°12 - T3

Séjour/cuisine	37.24 m ²
chambre1	12.65 m ²
chambre2+pl	11.34 m ²
dgt	6.91 m ²
Entrée	4.63 m ²
S.d'eau	3.73 m ²
dressings	2.87 m ²
céllier	2.06 m ²
wc	2.01 m ²
buanderie	1.81 m ²
pl.	0.97 m ²
Total Surface Habitable	86.24 m²

balcon	16.62 m ²
Balcon	2.25 m ²
Total	18.86 m²

Document non contractuel susceptible de subir des modifications pour des raisons techniques ou réglementaires.
Le tracé des cloisons et gaines techniques sont susceptibles d'évoluer. Les équipements de cuisines sont dessinés à titre indicatif.

MISE A JOUR	M2	5 OCT. 2021
	M1	8 FEV. 2021
Date		NOV.2020