

# Résidence Villa Florale


Rue du Petit Clora  
63400 CHAMALIERES



Denis AMEIL  
14, Avenue Bergougnan  
63400 CHAMALIERES  
04-73-37-07-52



171, Boulevard Lafayette  
63000 CLERMONT-Fd  
Tel : 04-73-28-37-00

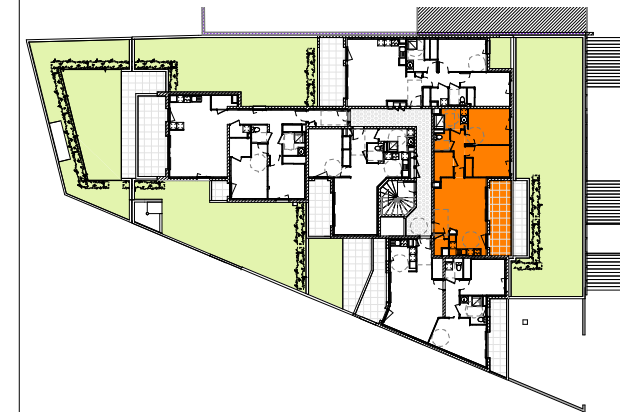

## ETAGE 1 Appartement n° 14 -T3

Séjour/cuisine	27.18 m <sup>2</sup>
chambre1	11.26 m <sup>2</sup>
chambre2+pl	10.21 m <sup>2</sup>
S.d'eau	4.67 m <sup>2</sup>
dgt.	4.20 m <sup>2</sup>
Rgt.	3.78 m <sup>2</sup>
wc	2.17 m <sup>2</sup>
vest.	1.33 m <sup>2</sup>
<b>Total Surface habitable</b>	<b>64.80 m<sup>2</sup></b>

Balcon	11.72 m <sup>2</sup>
<b>Total</b>	<b>11.72 m<sup>2</sup></b>

Echelle 1/50



Document non contractuel susceptible de subir des modifications pour des raisons techniques ou réglementaires.  
Le tracé des cloisons et gaines techniques sont susceptibles d'évoluer. Les équipements de cuisines sont dessinés à titre indicatif.

MISE A JOUR	M2	5 OCT. 2021
	M1	8 FEV. 2021
<b>Date</b>		<b>NOV.2020</b>