

# Résidence Villa Florale


Rue du Petit Clora  
63400 CHAMALIERES




Denis AMEIL  
14, Avenue Bergougnan  
63400 CHAMALIERES  
04-73-37-07-52



171, Boulevard Lafayette  
63000 CLERMONT-Fd  
Tel : 04-73-28-37-00

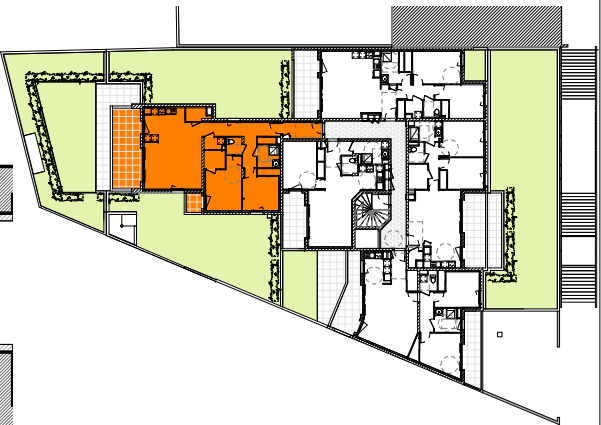

Echelle 1/55

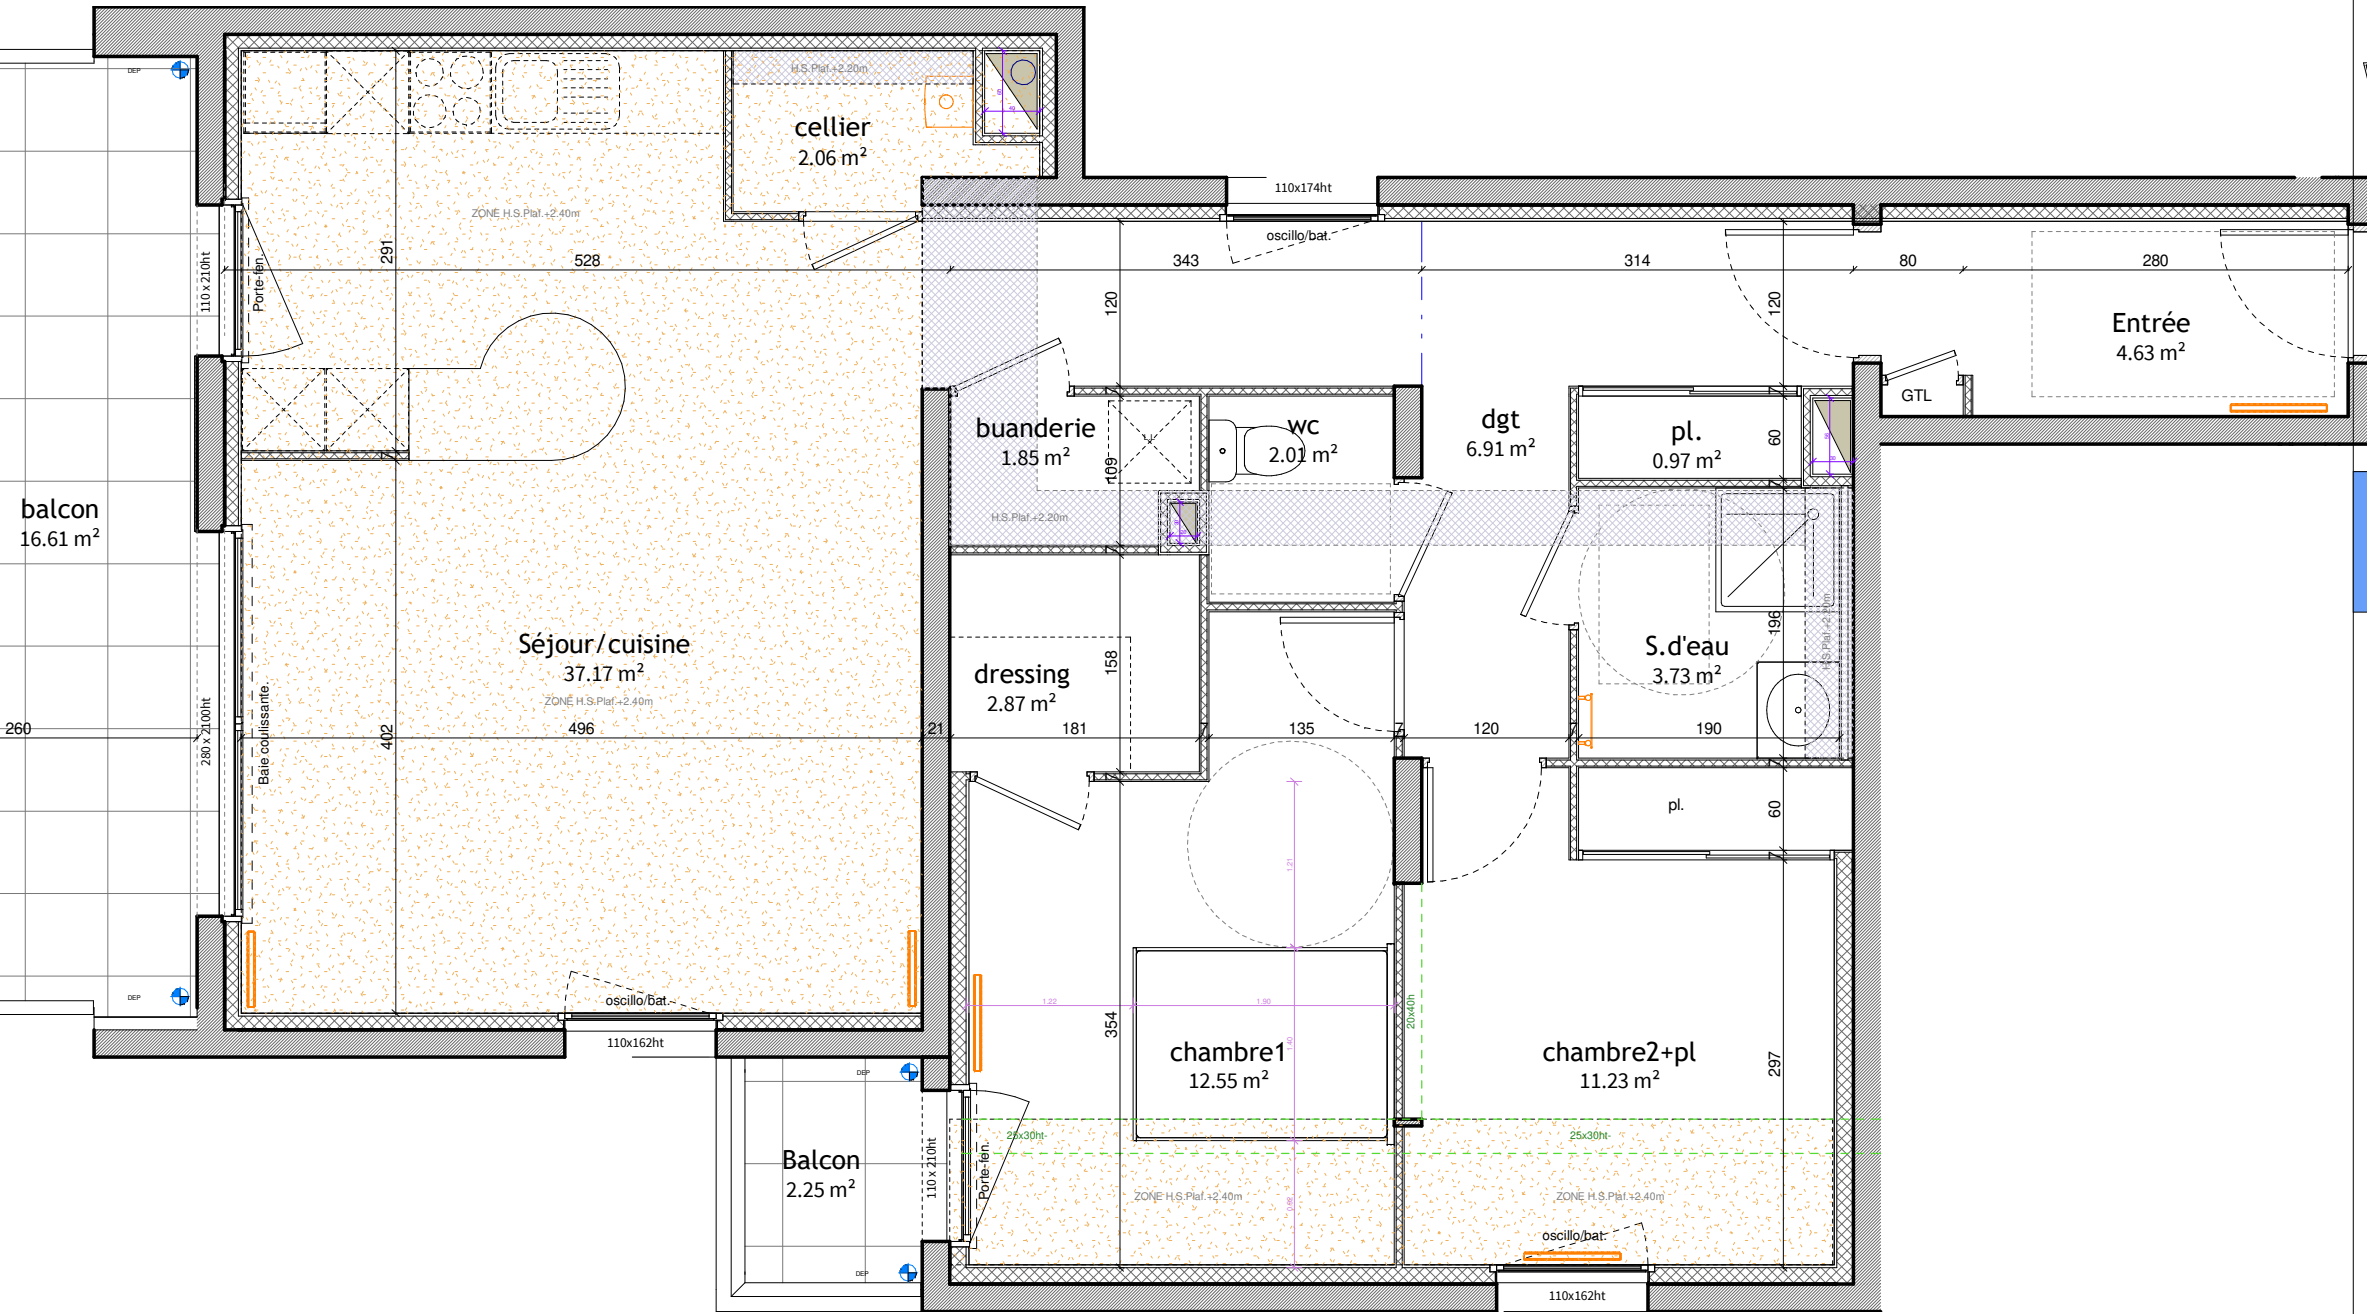

## ETAGE 2 Appartement n°22 - T3

Séjour/cuisine	37.17 m <sup>2</sup>
chambre1	12.55 m <sup>2</sup>
chambre2+pl	11.23 m <sup>2</sup>
dgt	6.91 m <sup>2</sup>
Entrée	4.63 m <sup>2</sup>
S.d'eau	3.73 m <sup>2</sup>
dressing	2.87 m <sup>2</sup>
cellier	2.06 m <sup>2</sup>
wc	2.01 m <sup>2</sup>
buanderie	1.85 m <sup>2</sup>
pl.	0.97 m <sup>2</sup>
<b>Total Surface habitable</b>	<b>85.98 m<sup>2</sup></b>
balcon	16.61 m <sup>2</sup>
Balcon	2.25 m <sup>2</sup>
<b>Total</b>	<b>18.86 m<sup>2</sup></b>

Document non contractuel susceptible de subir des modifications pour des raisons techniques ou réglementaires.  
Le tracé des cloisons et gaines techniques sont susceptibles d'évoluer. Les équipements de cuisines sont dessinés à titre indicatif.

MISE A JOUR M2 5 OCT. 2021  
M1 8 FEV. 2021  
Date NOV.2020