

Résidence Villa Florale


Rue du Petit Clora
63400 CHAMALIERES



Denis AMEIL
14, Avenue Bergougnan
63400 CHAMALIERES
04-73-37-07-52




171, Boulevard Lafayette
63000 CLERMONT-Fd
Tel : 04-73-28-37-00

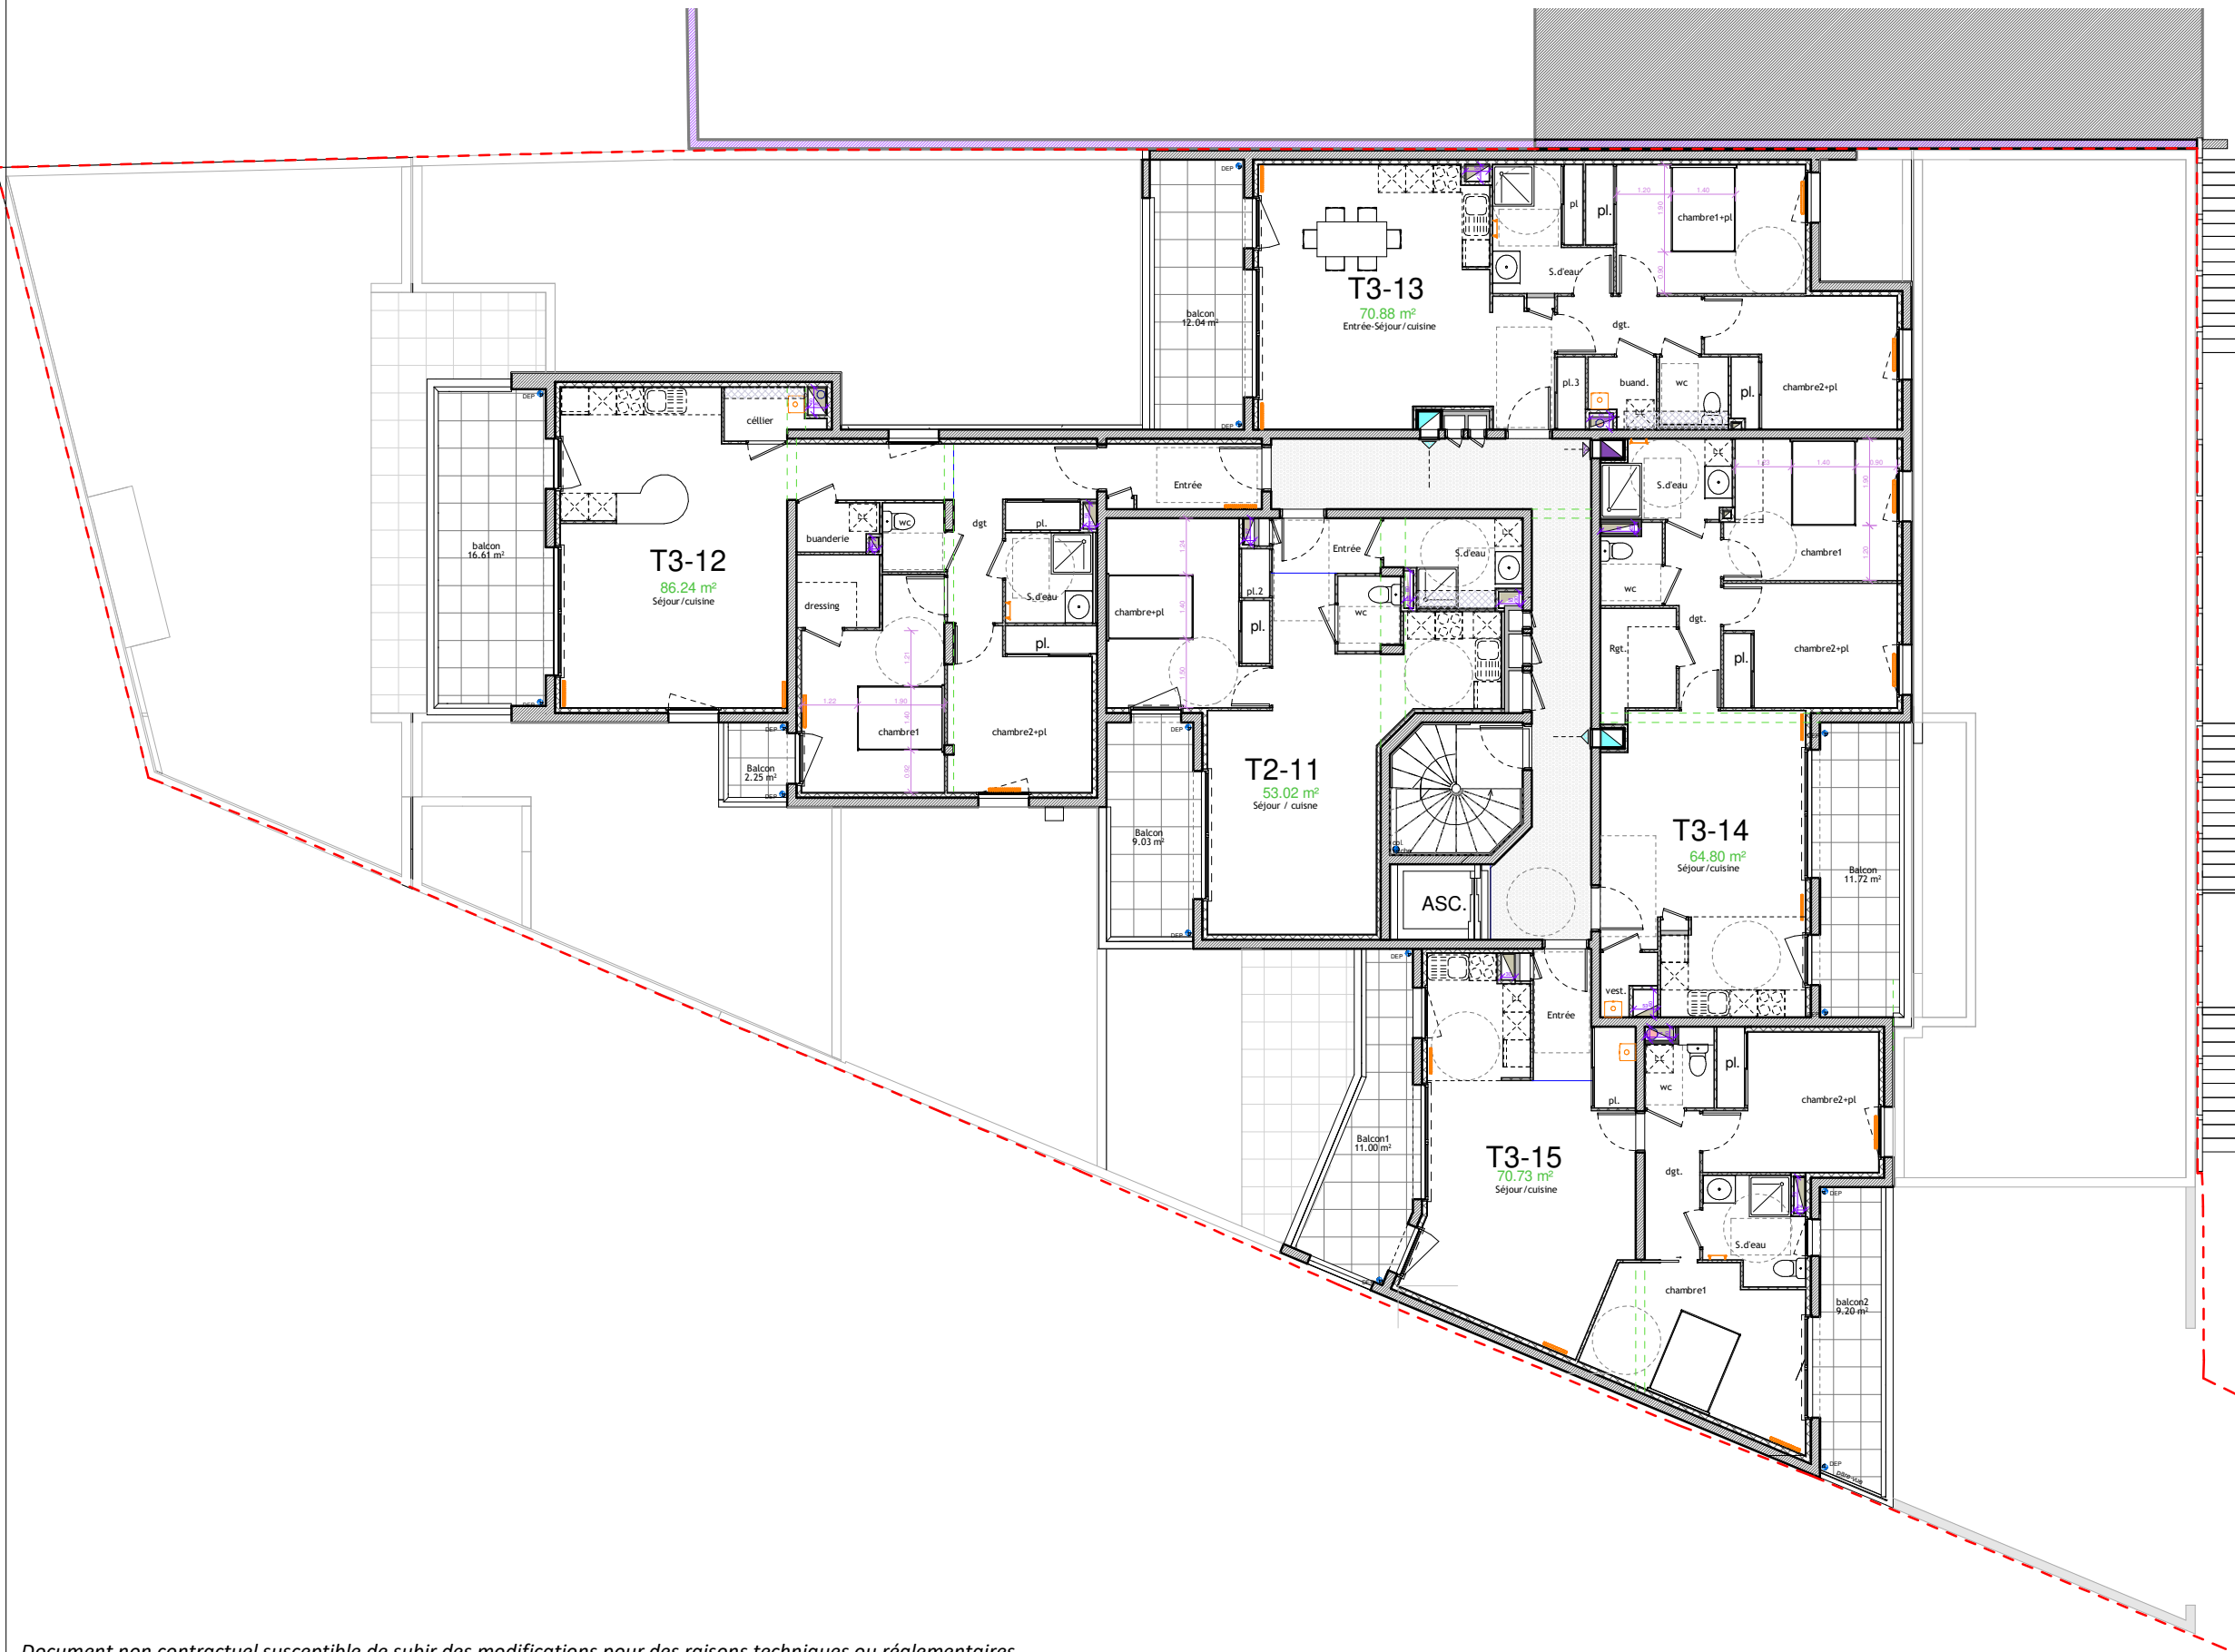

MISE A JOUR
M3 22 OCT. 2021 (Annot. surf.ext.)
M2 09 SEPT. 2021
M1 08 FEVRIER 2021

NIVEAU 1

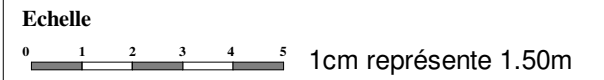

Document non contractuel susceptible de subir des modifications pour des raisons techniques ou réglementaires.
Le tracé des cloisons et gaines techniques sont susceptibles d'évoluer. Les équipements de cuisines sont dessinés à titre indicatif.

Date NOV.2020