

Résidence Villa Florale

Rue du Petit Clora
63400 CHAMALIERES



Denis AMEIL
14, Avenue Bergougnan
63400 CHAMALIERES
04-73-37-07-52



171, Boulevard Lafayette
63000 CLERMONT-Fd
Tel : 04-73-28-37-00


MISE A JOUR
M3 02 DECEMBRE 2021
M2 04 OCTOBRE 2021
M1 08 FEVRIER 2021

REZ-DE-CHAUSSEE

01 garage	18.10 m ²
02 garage	17.73 m ²
03 garage	19.81 m ²
04 garage	19.71 m ²
05 box	15.41 m ²
06 box	15.44 m ²
07 box	15.34 m ²
08 garage	18.12 m ²
09 garage	17.64 m ²
10 garage	17.05 m ²
11 garage	17.89 m ²
12 garage	18.47 m ²
13 garage	16.85 m ²
14 garage	16.43 m ²
15 garage	19.09 m ²
16 garage	22.16 m ²
17 box	17.00 m ²
18-19 garage	32.07 m ²
20-21 garage	38.76 m ²
22 box	14.47 m ²
23-24 garage	30.31 m ²
25-26 garage	30.34 m ²

Echelle
0 1 2 3 4 5 1cm représente 1.50m

Date NOV.2020

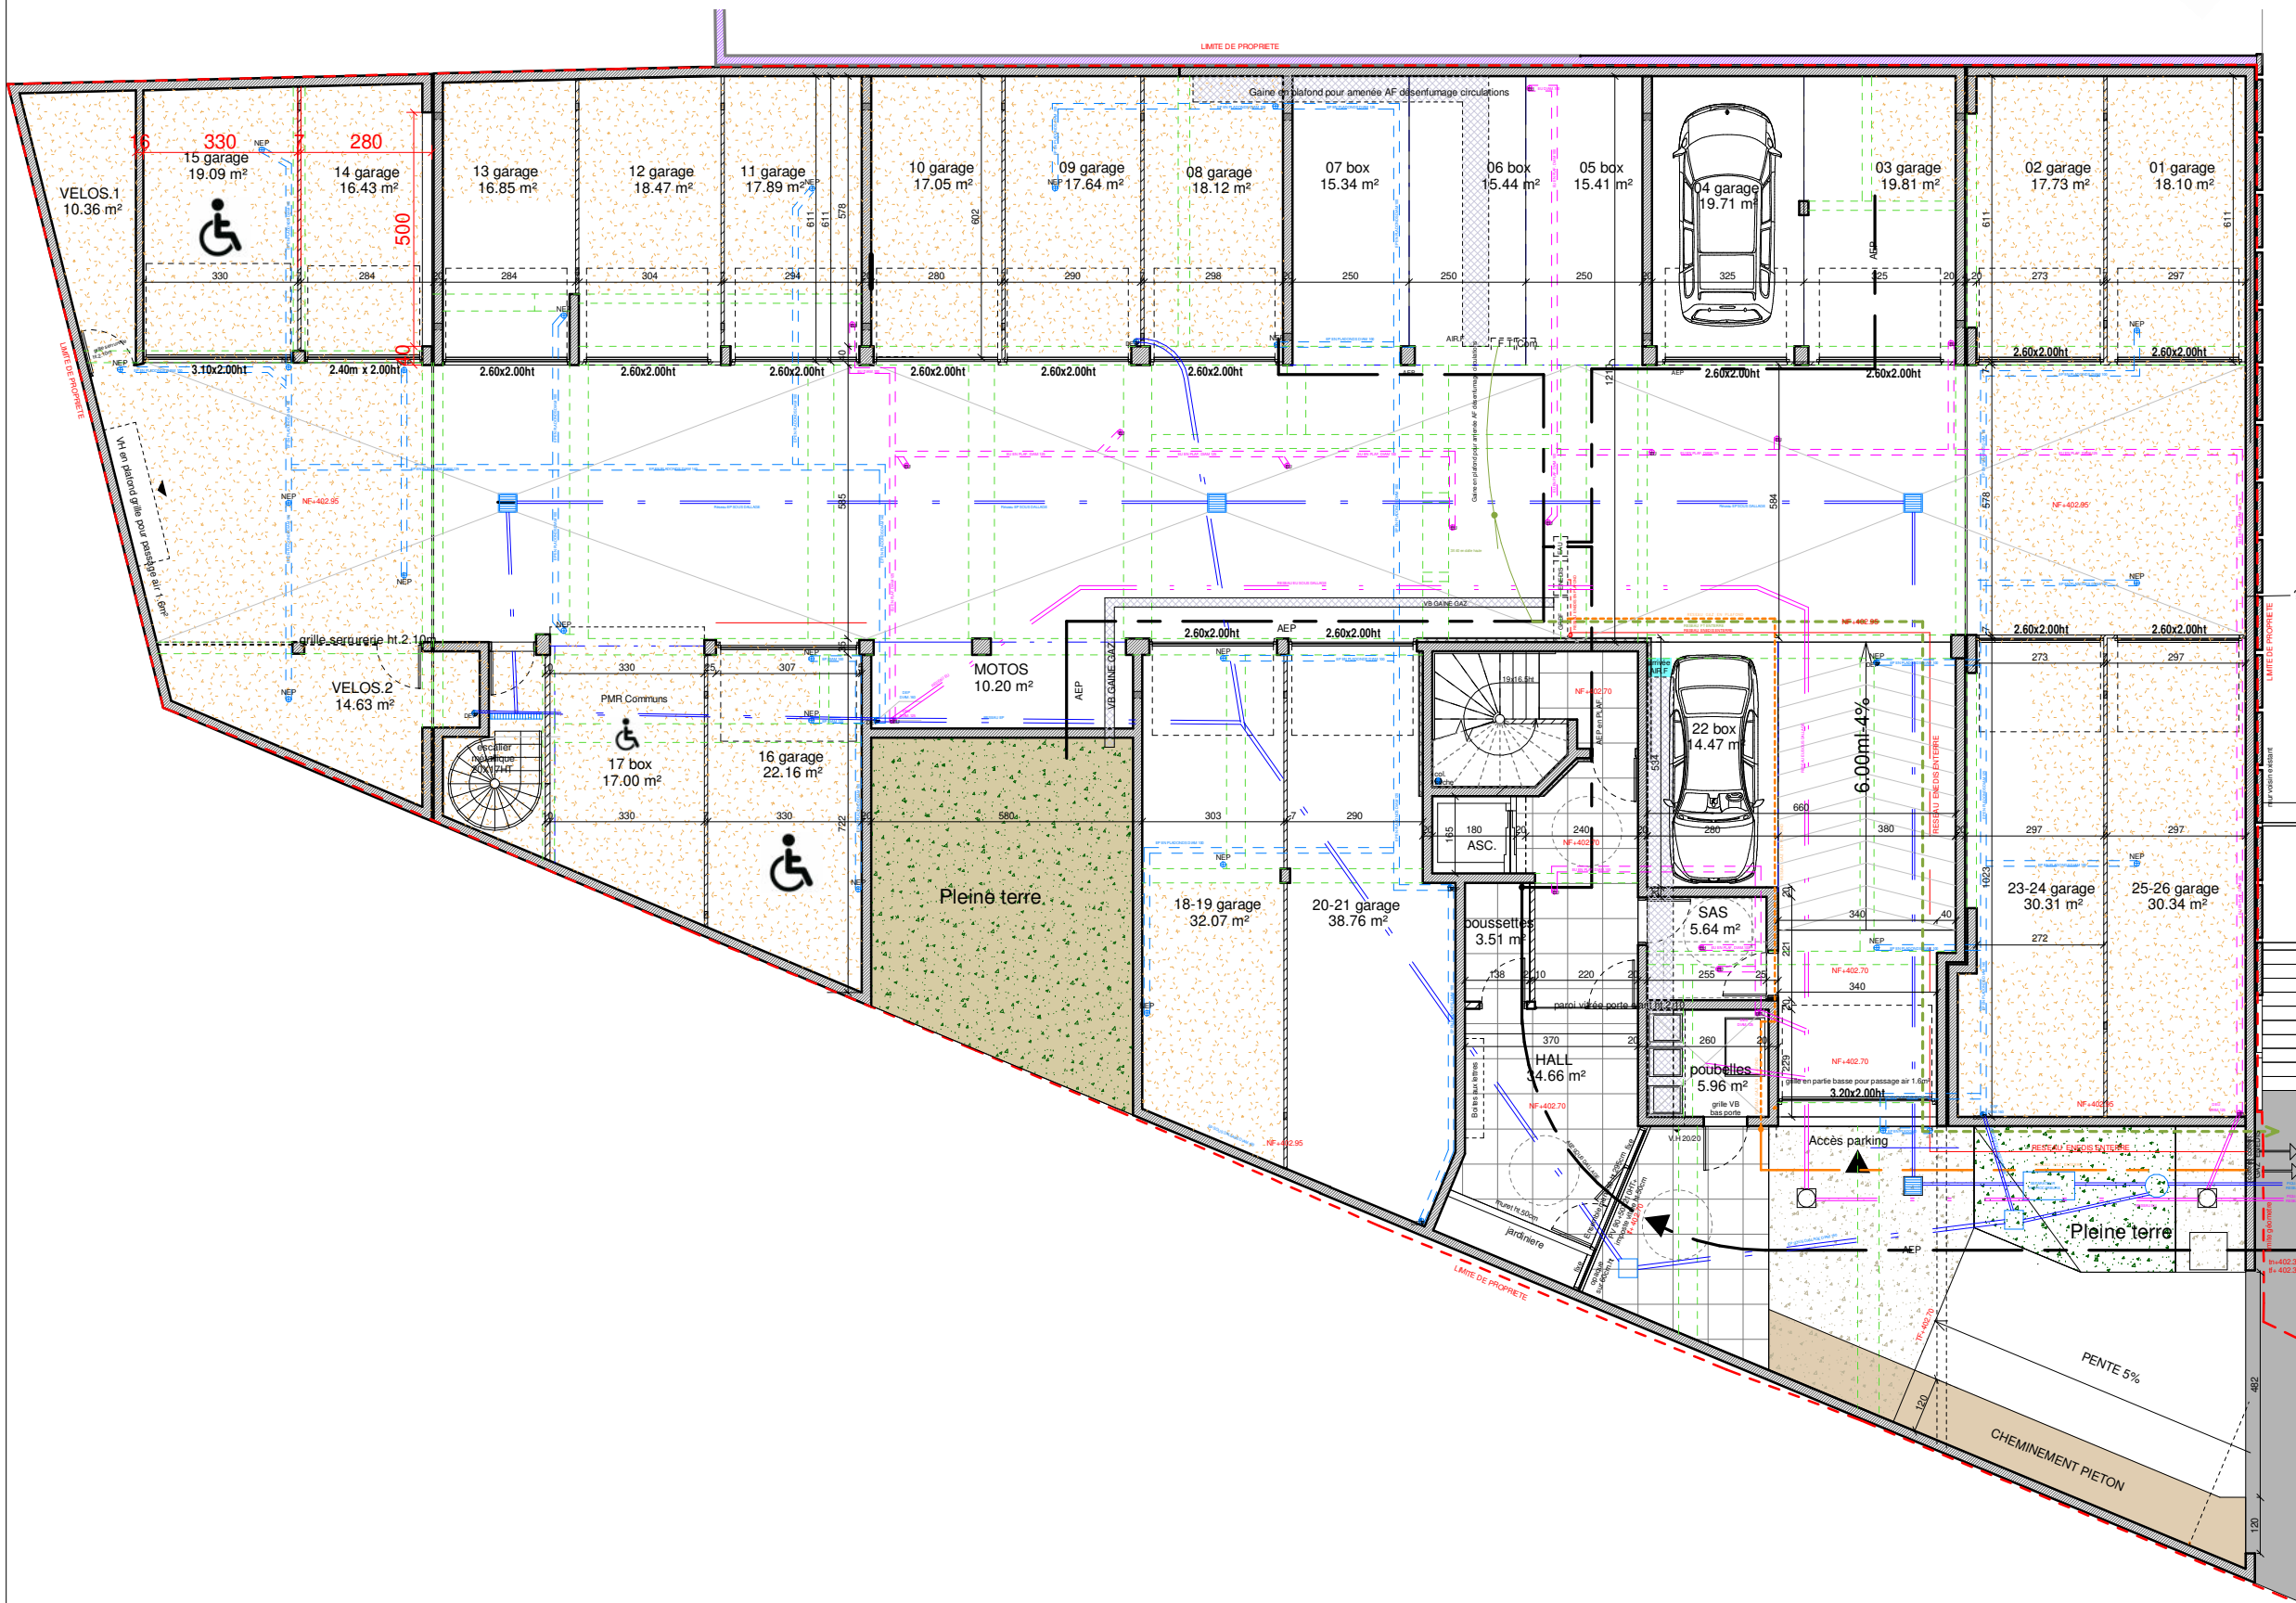

Document non contractuel susceptible de subir des modifications pour des raisons techniques ou réglementaires.
Le tracé des cloisons et gaines techniques sont susceptibles d'évoluer. Les équipements de cuisines sont dessinés à titre indicatif.