

Résidence Villa Florale


Rue du Petit Clora
63400 CHAMALIERES



Denis AMEIL
14, Avenue Bergougnan
63400 CHAMALIERES
04-73-37-07-52




171, Boulevard Lafayette
63000 CLERMONT-Fd
Tel : 04-73-28-37-00

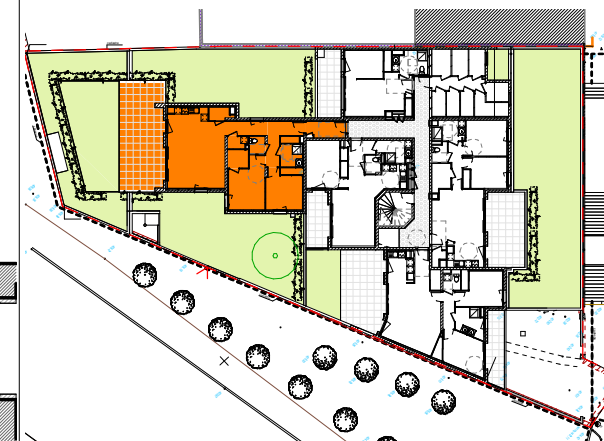

REZ DE JARDIN Appartement n° 2 - T3

Séjour/cuisine	37.26 m ²
chambre1	12.65 m ²
chambre2+pl	11.37 m ²
dgt	6.91 m ²
Entrée	4.63 m ²
S.d'eau	3.72 m ²
dressing	2.87 m ²
cellier	2.06 m ²
wc	2.04 m ²
buanderie	1.85 m ²
pl.	0.98 m ²
Total Surface habitable	86.34 m²

Jardin	39.37 m ²
Terrasse	34.71 m ²
Total	74.08 m²

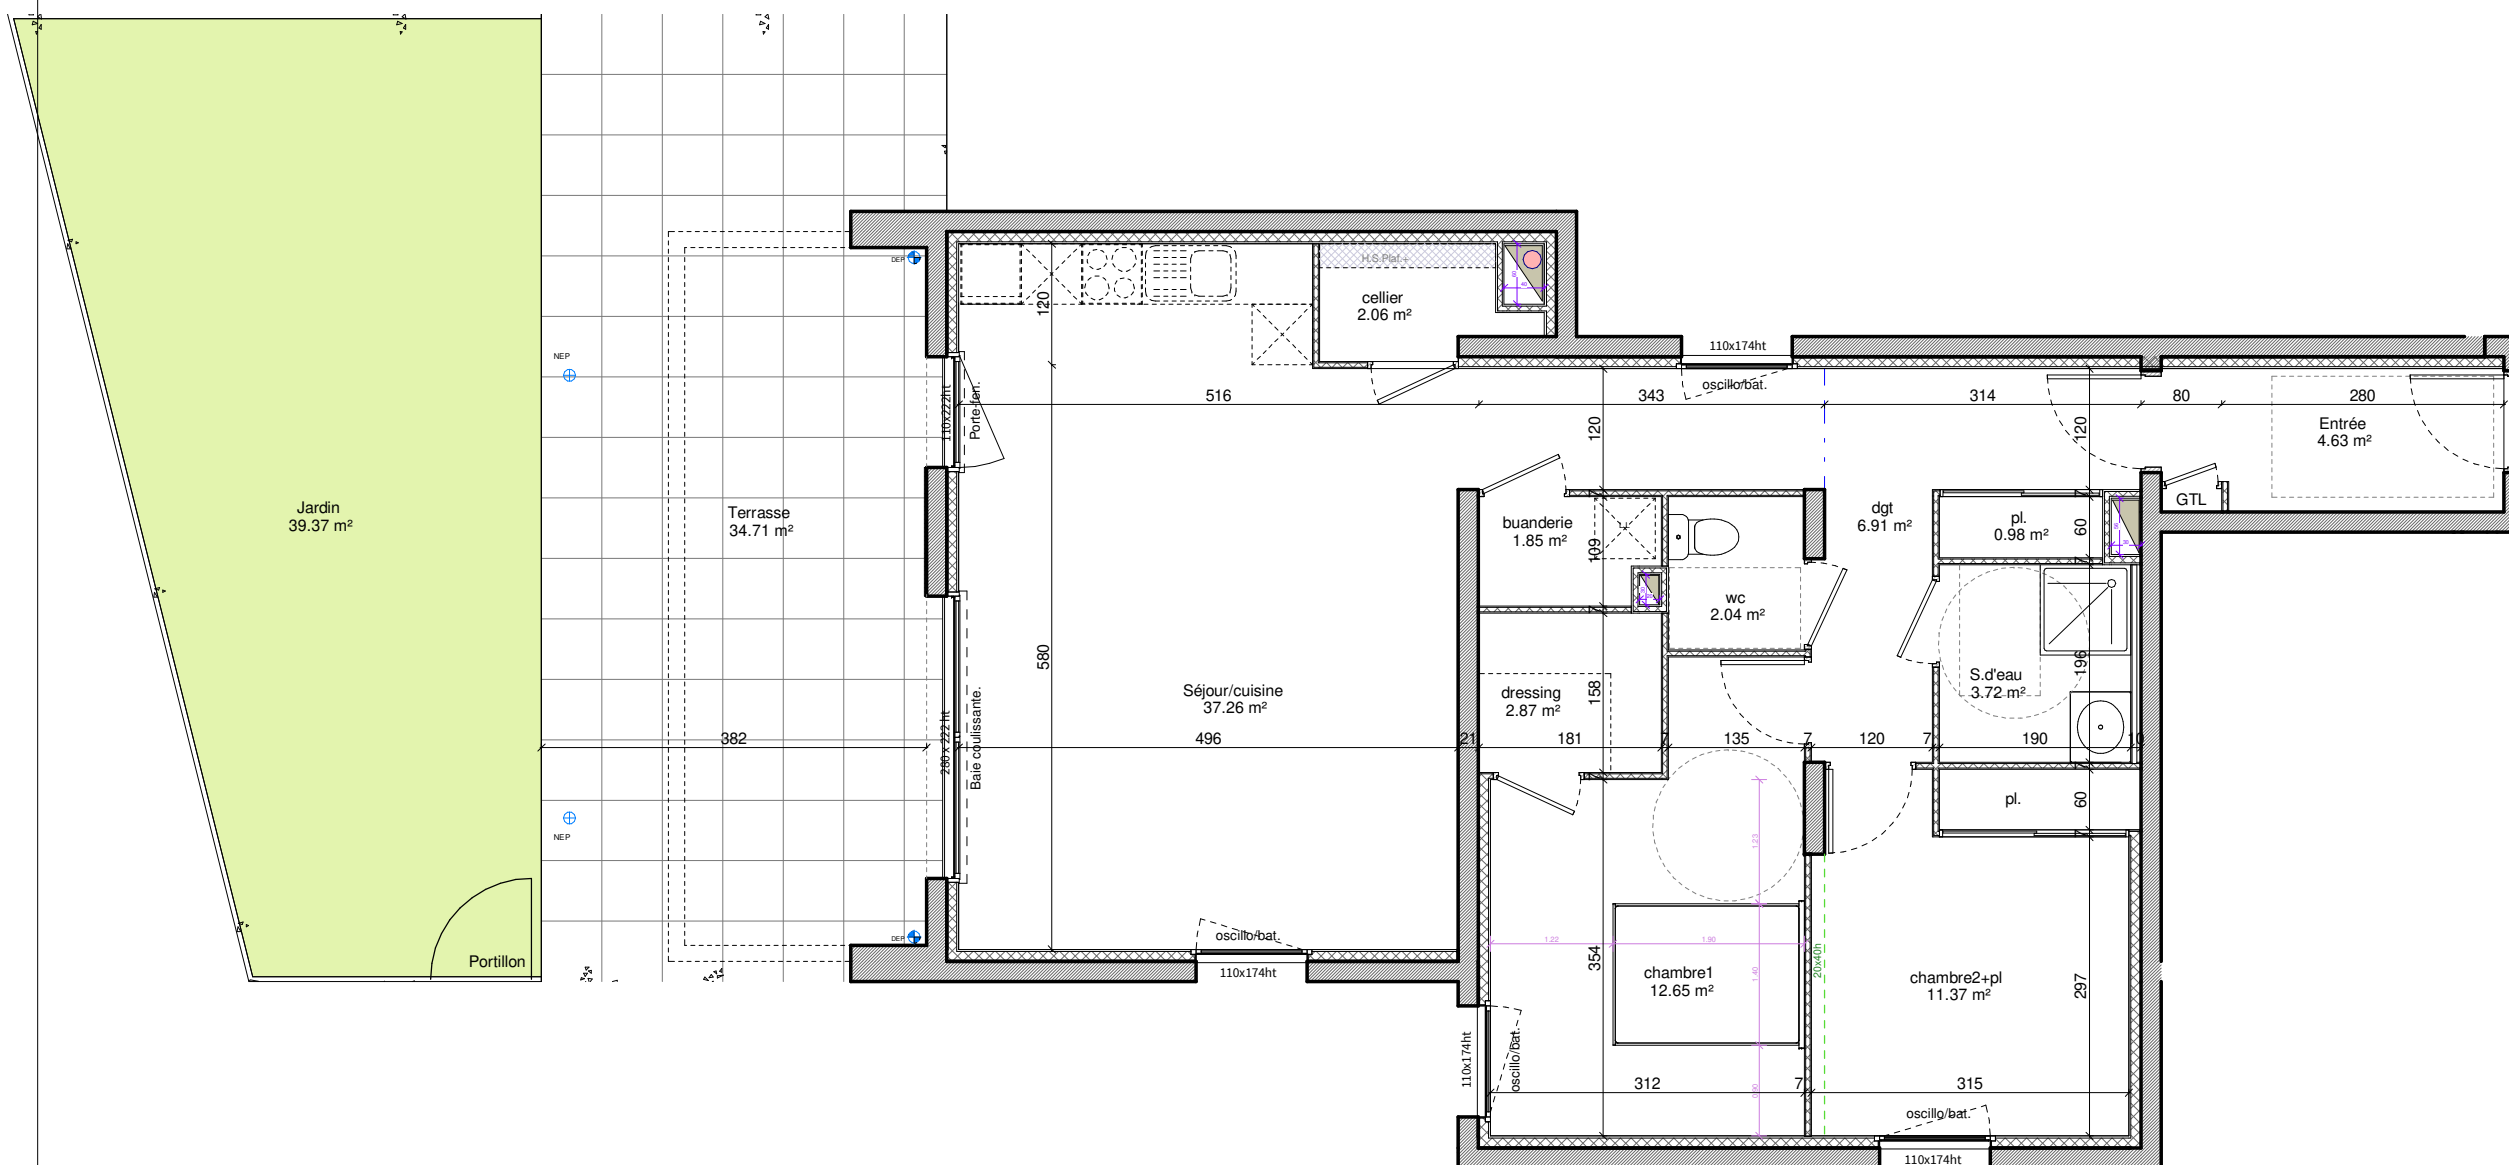

Echelle 1/75



Document non contractuel susceptible de subir des modifications pour des raisons techniques ou réglementaires.
Le tracé des cloisons et gaines techniques sont susceptibles d'évoluer. Les équipements de cuisines sont dessinés à titre indicatif.

MISE A JOUR	M4	14 JANV. 2022
	M3	03 JANV. 2022
	M2	05 OCT. 2021
	M1	8 FEV. 2021

Date NOV.2020