



Résidence Villa Florale

Rue du Petit Clora
63400 CHAMALIERES




Denis
Ameil
ARCHITECTE

Denis AMEIL
14, Avenue Bergougnan
63400 CHAMALIERES
04-73-37-07-52



**ITINERIS
BUILDING**
PROMOTEUR IMMOBILIER

171, Boulevard Lafayette
63000 CLERMONT-Fd
Tel : 04-73-28-37-00

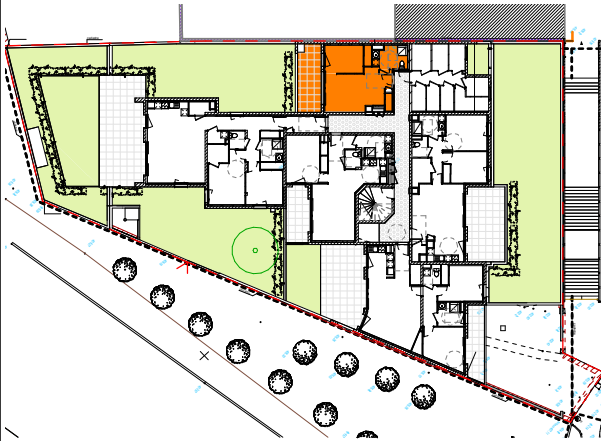

REZ DE JARDIN

Appartement n° 3 - T1 bis

Séjour/cuisine/PL	18.53 m²
Alcôve + pl	9.22 m²
S. d'eau	5.65 m²
Total Surface habitable	33.40 m²

Terrasse	11.59 m²
Total	11.59 m²

MISE A JOUR + numérotation

MISE A JOUR

M5

M4

M3

M2

M1

03 JANV. 2022

22 OCT. 2021


05 OCT. 2021

23 AOUT 2021

15 FEV. 2021

Date

SEPT. 2020

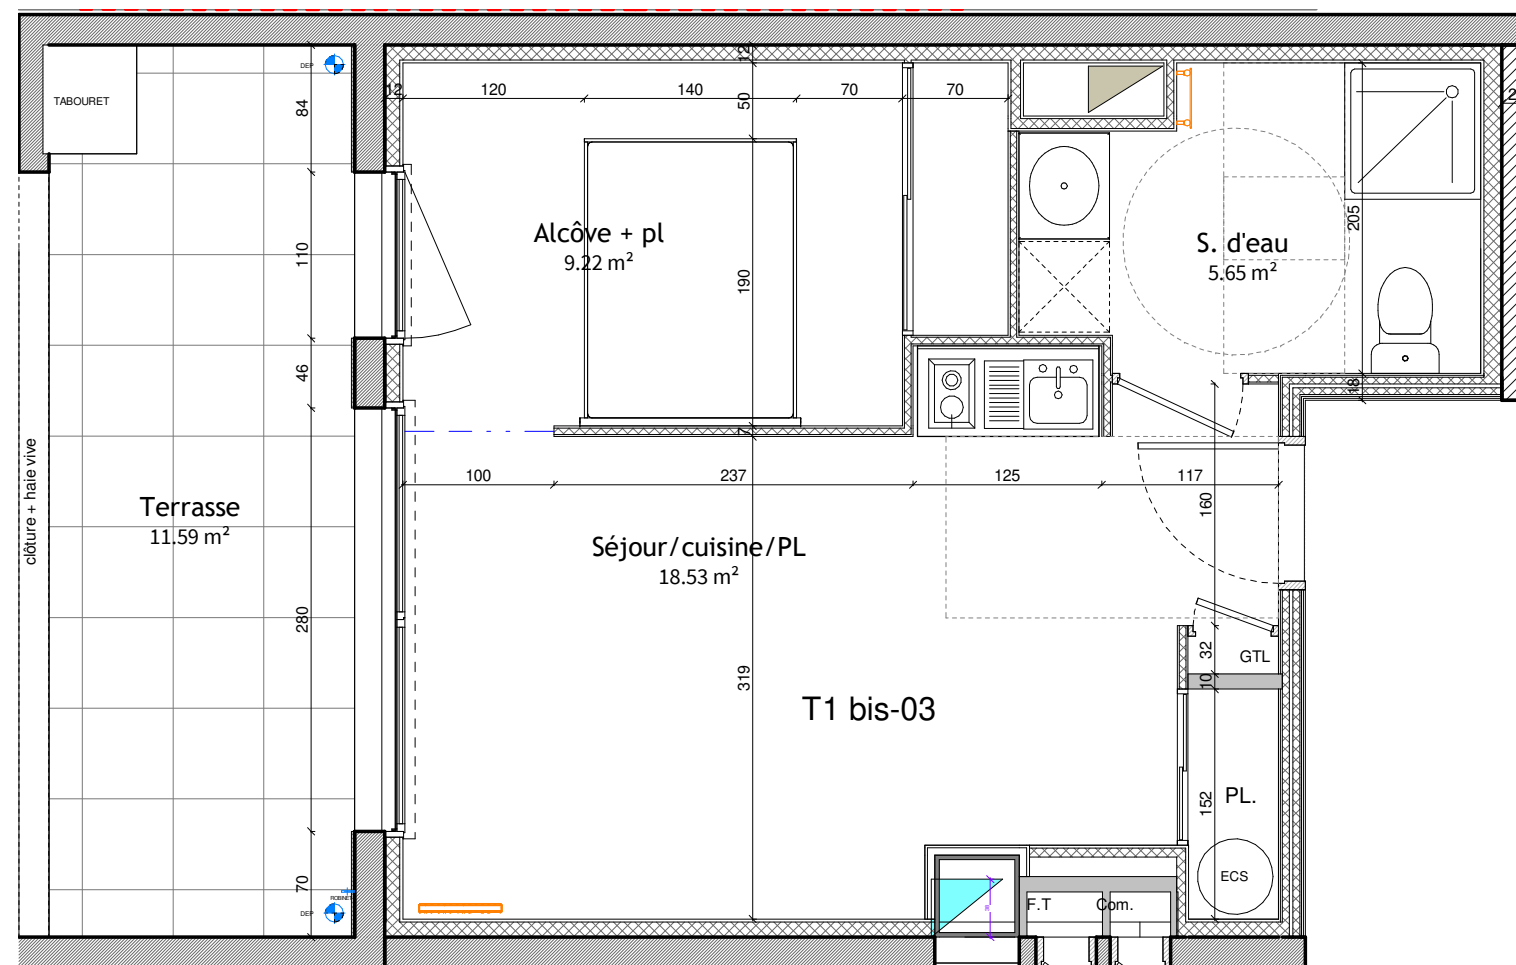

Document non contractuel susceptible de subir des modifications pour des raisons techniques ou réglementaires.
Le tracé des cloisons et gaines techniques sont susceptibles d'évoluer. Les équipements de cuisines sont dessinés à titre indicatif.