

Résidence Villa Florale


Rue du Petit Clora
63400 CHAMALIERES



Denis AMEIL
14, Avenue Bergougnan
63400 CHAMALIERES
04-73-37-07-52



171, Boulevard Lafayette
63000 CLERMONT-Fd
Tel : 04-73-28-37-00

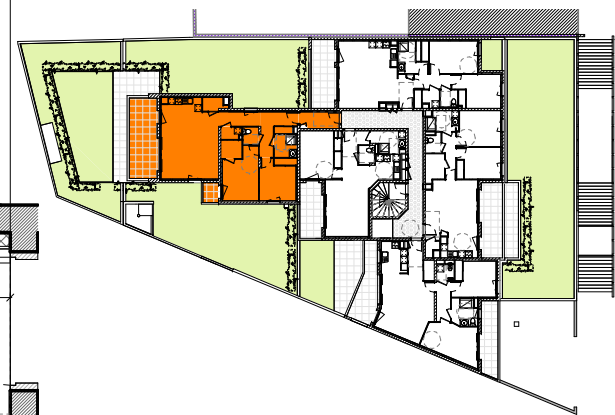

ETAGE 1

Appartement n°12 - T3

Séjour/cuisine	37.33 m²
chambre1	12.65 m²
chambre2+pl	11.37 m²
dgt	6.91 m²
Entrée	4.63 m²
S.d'eau	3.73 m²
dressing	2.87 m²
céllier	2.06 m²
wc	2.01 m²
buanderie	1.81 m²
pl.	0.97 m²
Total Surface Habitable	86.35 m²


balcon	16.61 m²
Balcon	2.25 m²
Total	18.85 m²

MISE A JOUR	M4	14 JANV. 2022
	M3	03 JANV. 2022
	M2	5 OCT. 2021
	M1	8 FEV. 2021

Date NOV.2020



Echelle 1/55

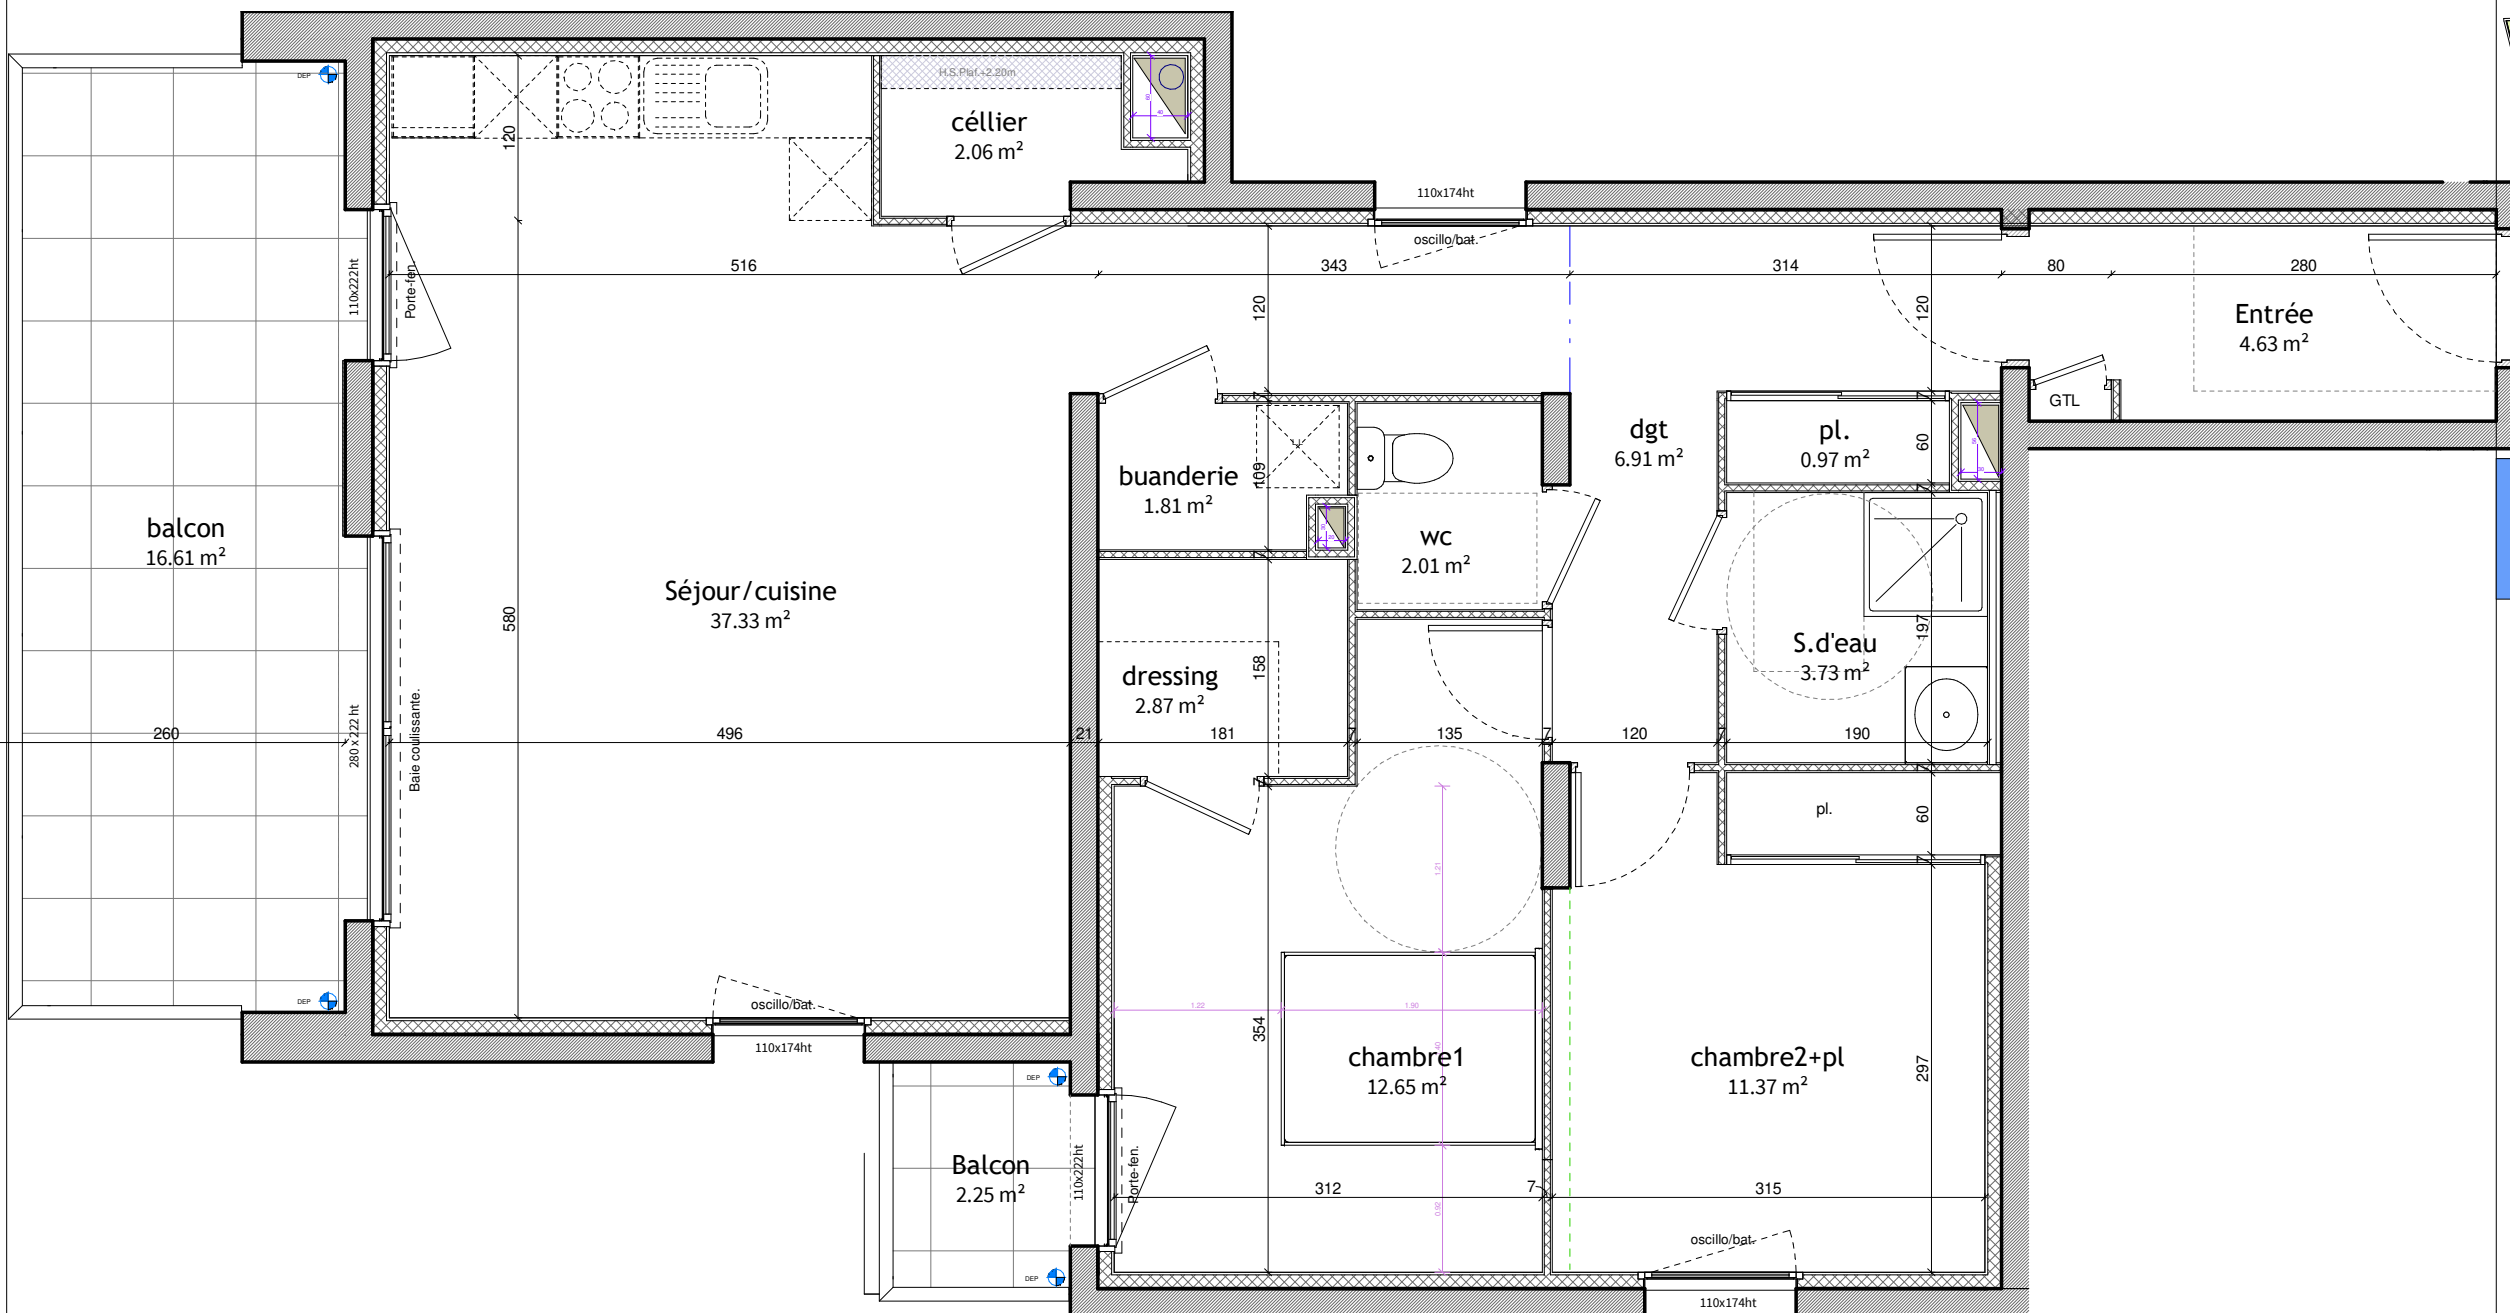

Document non contractuel susceptible de subir des modifications pour des raisons techniques ou réglementaires.
Le tracé des cloisons et gaines techniques sont susceptibles d'évoluer. Les équipements de cuisines sont dessinés à titre indicatif.