

RESIDENCE LES 3 ARCS



26 avenue de Massenet
63400 CHAMALIÈRES



Denis AMEIL
Architecte DESA
14, avenue Bergougnan
63400 Chamalières
04 73 37 07 52



171 Boulevard Lafayette
63000 Clermont-Ferrand
Tél: 04 73 28 37 00

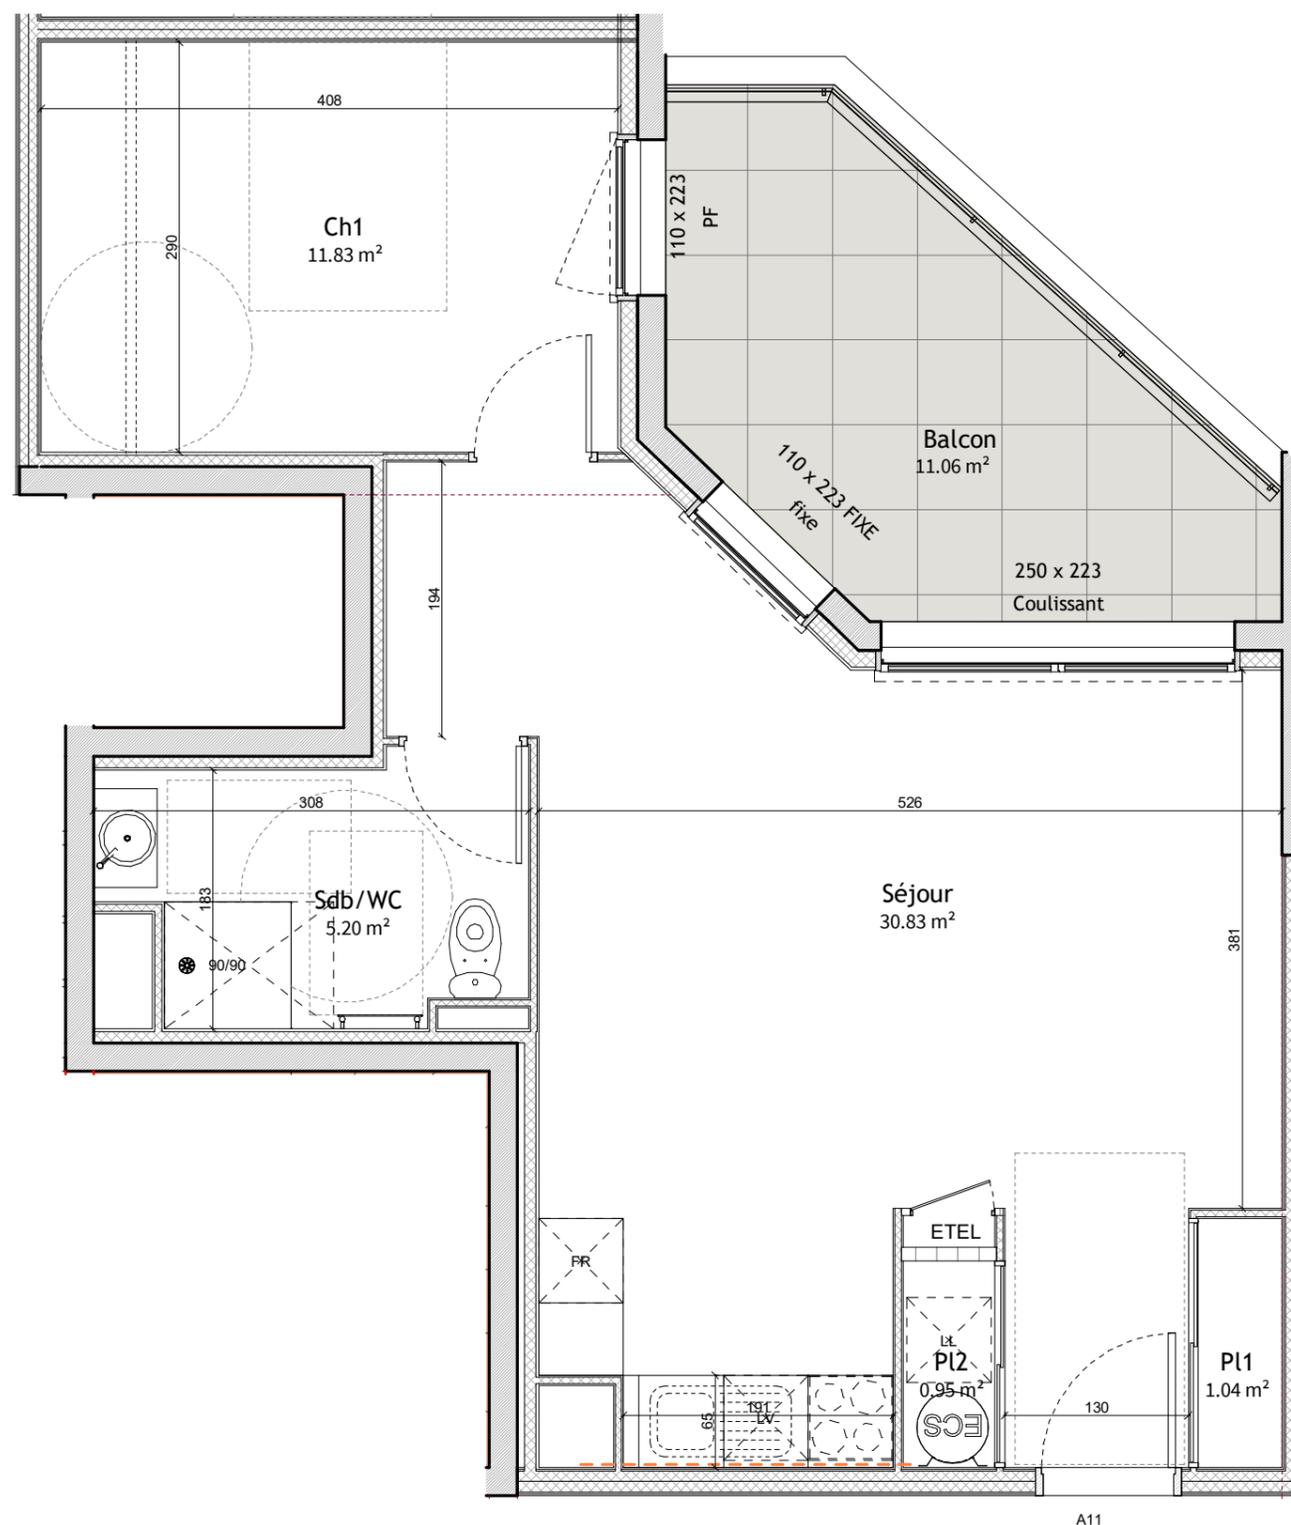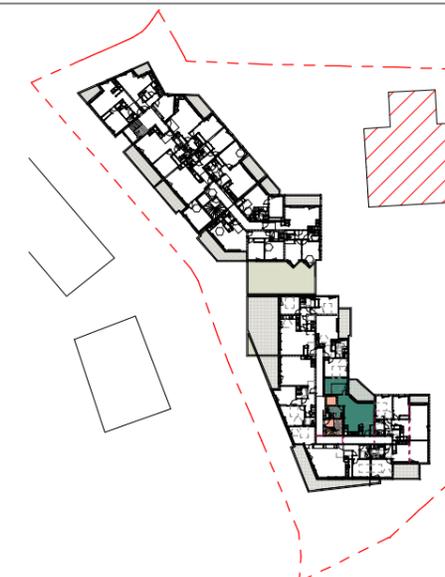

Echelle



Document non contractuel susceptible de subir des modifications pour des raisons techniques et réglementaires. Les tracés des cloisons et gaines techniques sont susceptibles d'évoluer ainsi que les hauteurs des menuiseries. Les équipements de cuisine sont dessinés à titre indicatif. Les placards en pointillé s ne sont pas prévus.

BAT A - NIV 01 Appartement n°A11 - T2

Séjour	30.83 m ²
Ch1	11.83 m ²
Sdb/WC	5.20 m ²
Pl1	1.04 m ²
Pl2	0.95 m ²

Surface habitable : 49.85 m²

Balcon	11.06 m ²
Total :	11.06 m²

Type de chauffage : ELEC

11/03/22