

RESIDENCE LES 3 ARCS


26 avenue de Massenet
63400 CHAMALIÈRES




Denis AMEIL
Architecte DESA
14, avenue Bergougnan
63400 Chamalières
Tél: 04 73 37 07 52



171 Boulevard Lafayette
63000 Clermont-Ferrand
Tél: 04 73 28 37 00

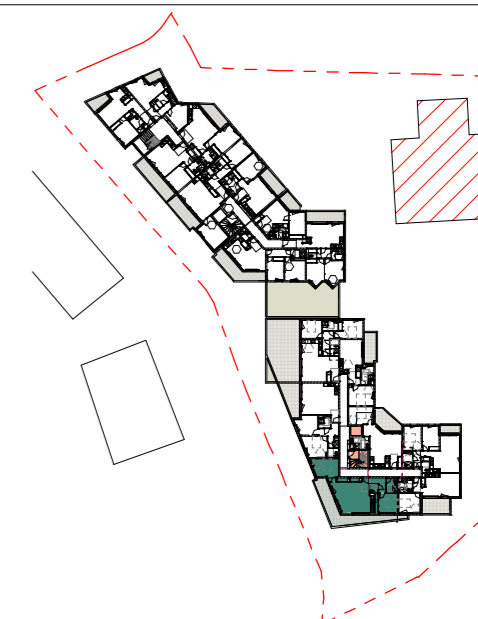

BAT A - NIV 01 Appartement n°A14 - T3

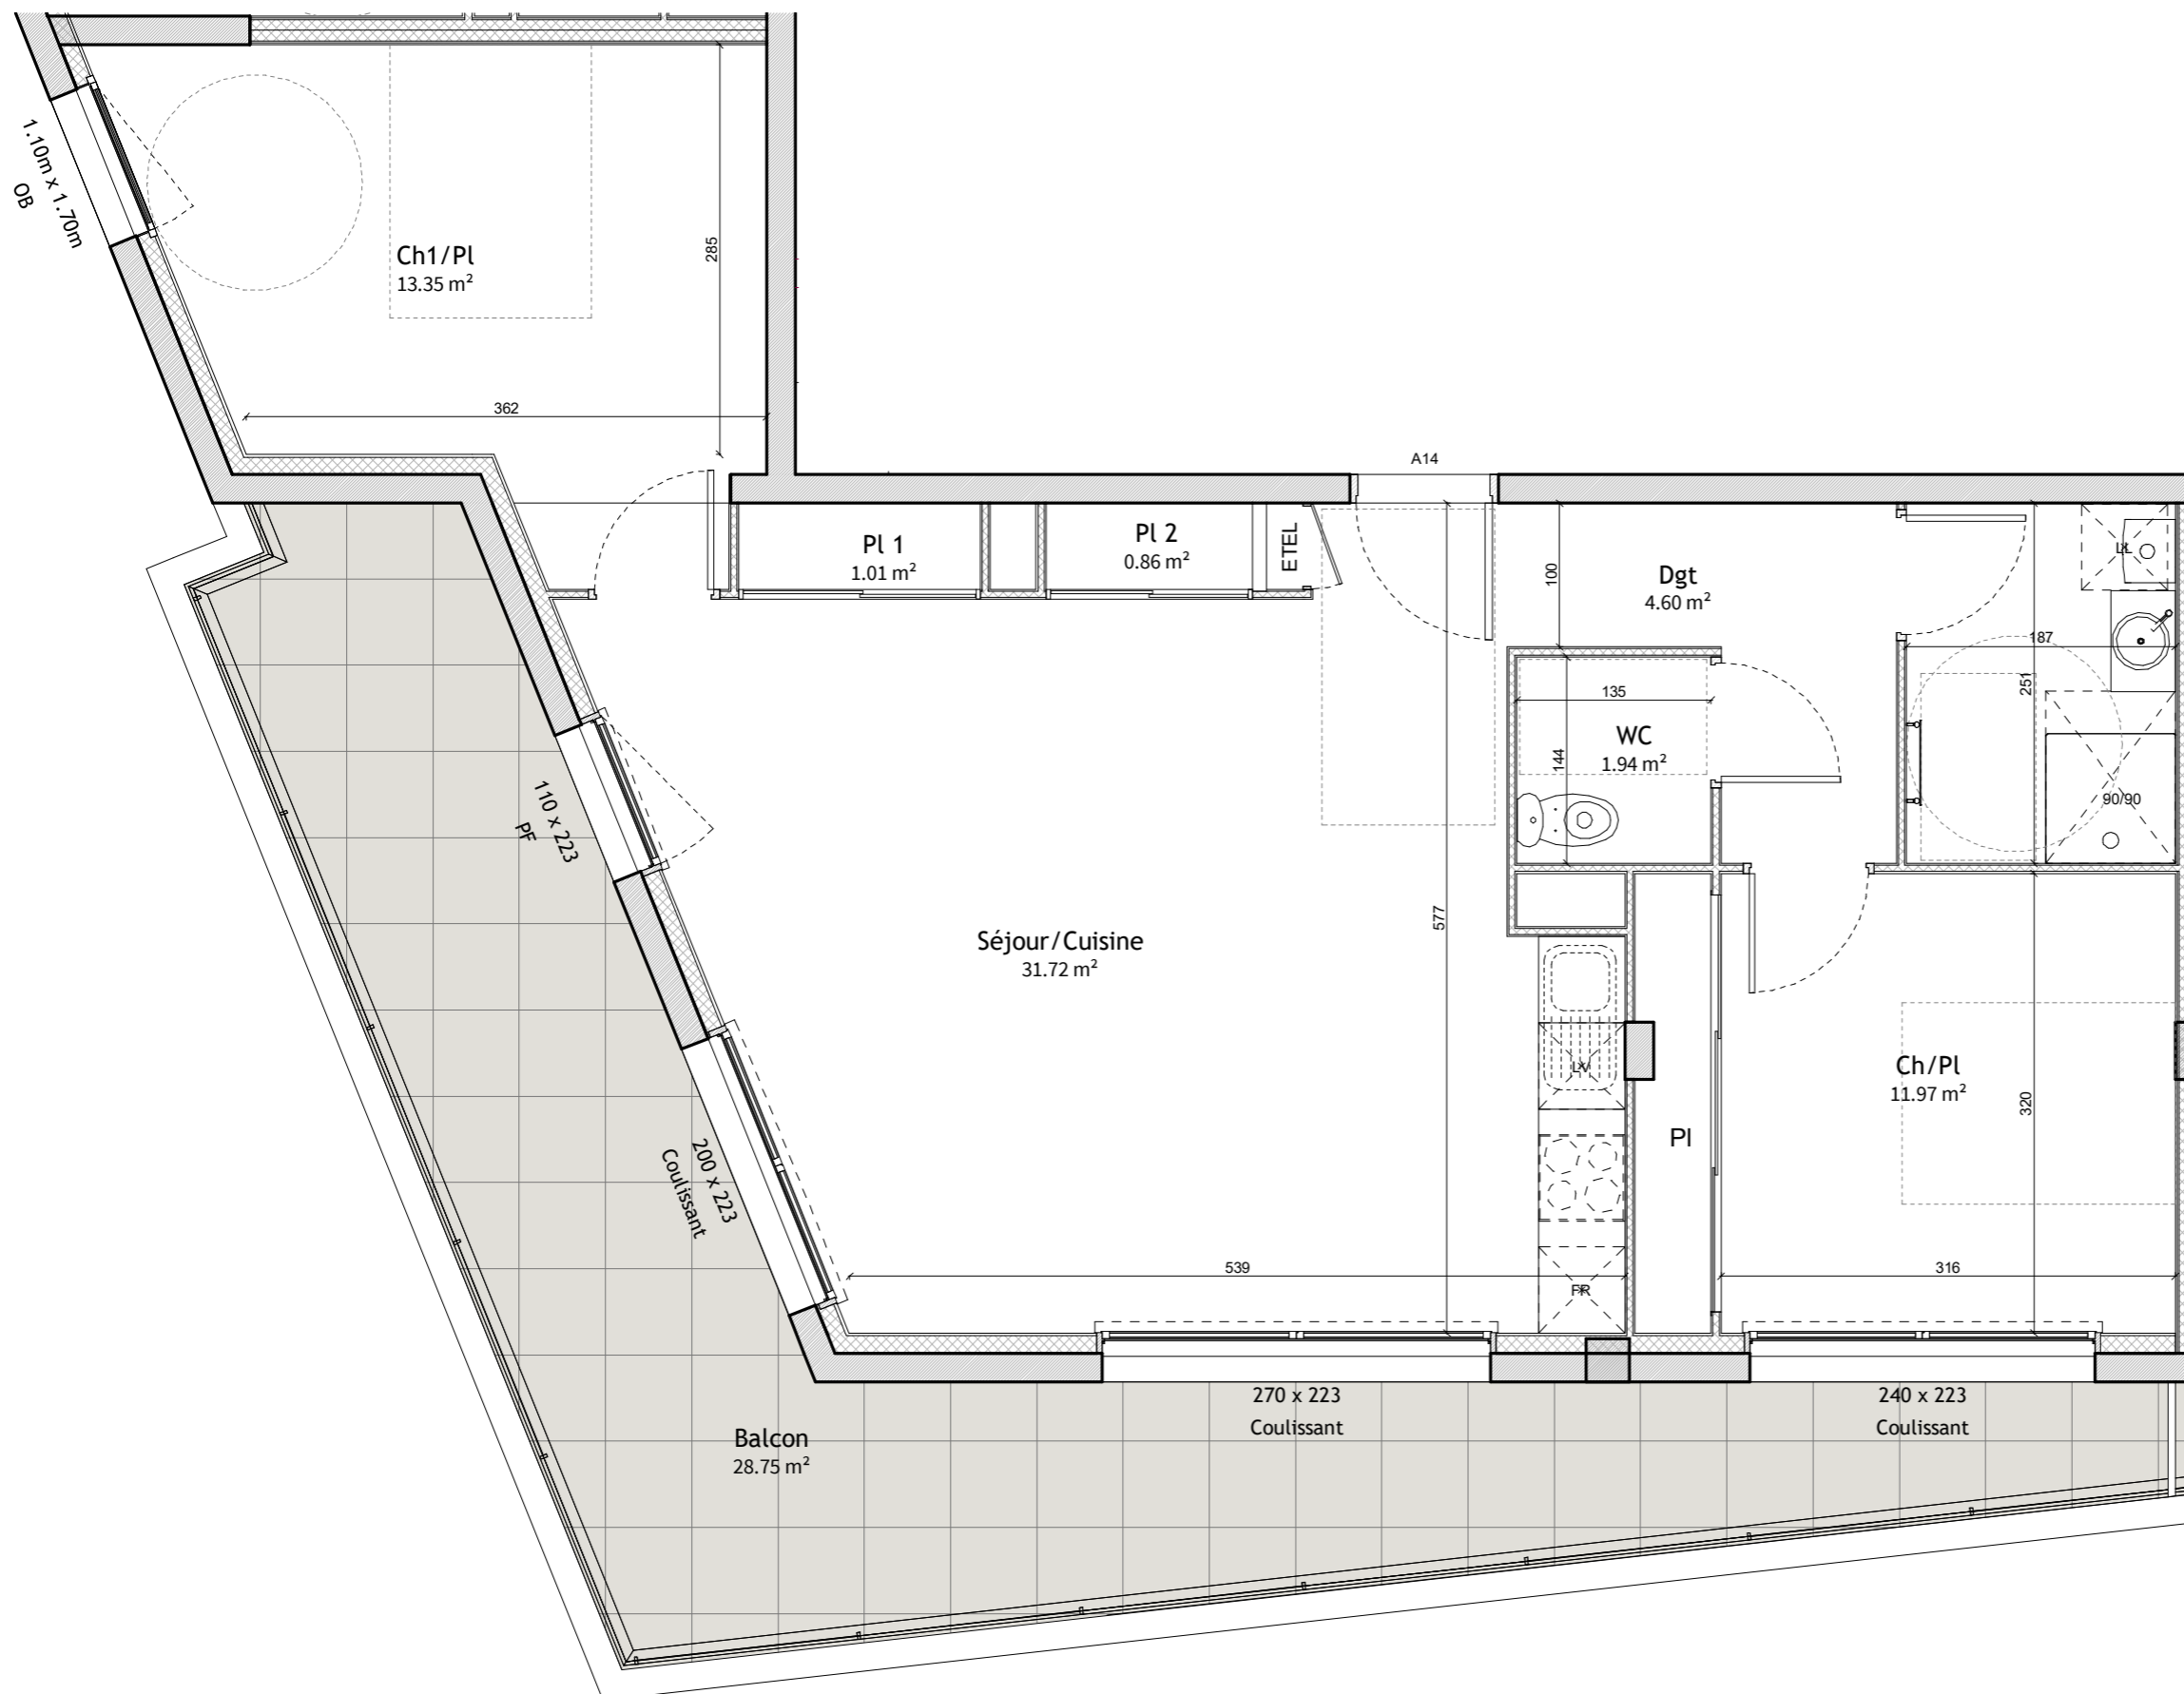

Séjour/Cuisine	31.72 m ²
Ch1/PI	13.35 m ²
Ch/PI	11.97 m ²
Sdb	4.69 m ²
Dgt	4.60 m ²
WC	1.94 m ²
PI 1	1.01 m ²
PI 2	0.86 m ²


Surface habitable : 70.14 m²

Balcon	28.75 m ²
--------	----------------------

Total : 28.75 m²

Type de chauffage : GAZ

11/03/22

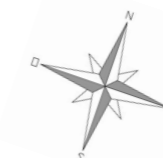

Document non contractuel susceptible de subir des modifications pour des raisons techniques et réglementaires. Les tracés des cloisons et gaines techniques sont susceptibles d'évoluer ainsi que les hauteurs des menuiseries. Les équipements de cuisine sont dessinés à titre indicatif. Les placards en pointillés ne sont pas prévus.