

RESIDENCE LES 3 ARCS



26 avenue de Massenet
63400 CHAMALIÈRES



Denis AMEIL
Architecte DESA
14, avenue Bergougnan
63400 Chamalières
04 73 37 07 52



171 Boulevard Lafayette
63000 Clermont-Ferrand
Tél: 04 73 28 37 00

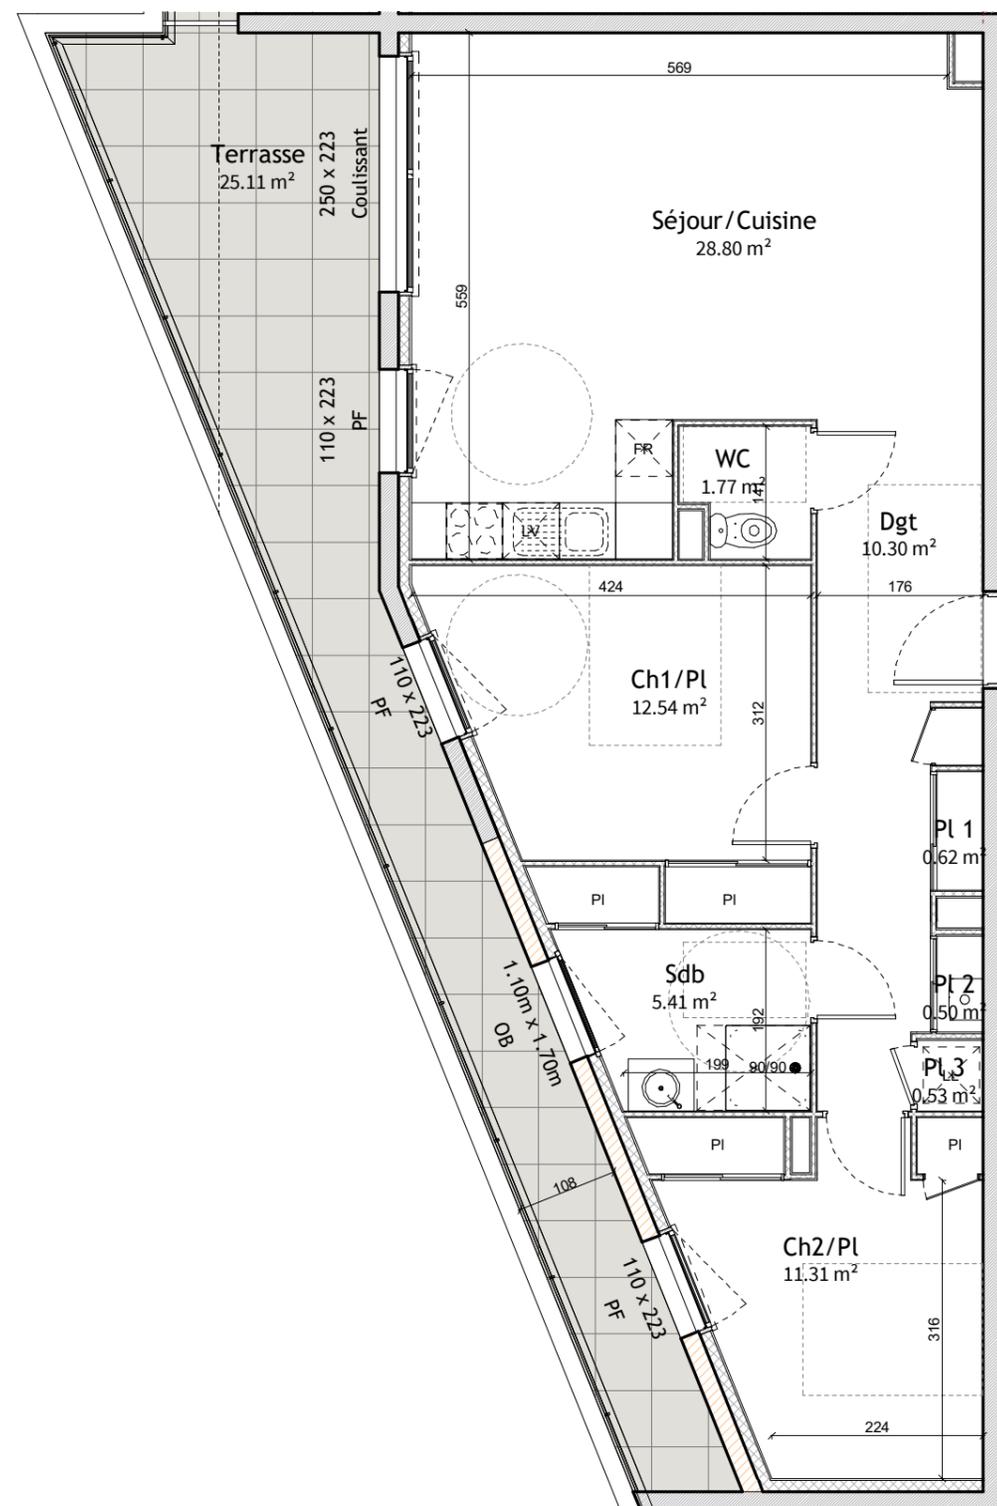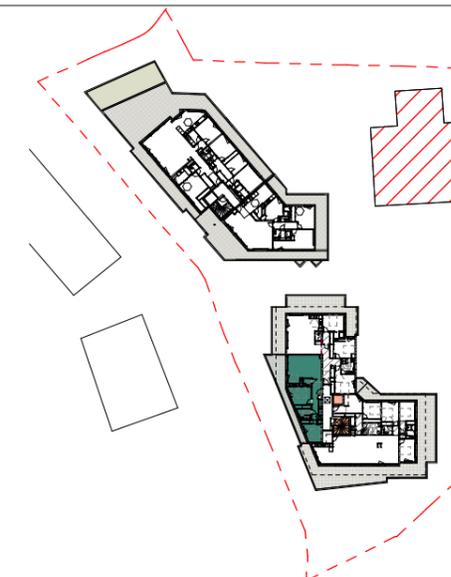

Echelle



Document non contractuel susceptible de subir des modifications pour des raisons techniques et réglementaires. Les tracés des cloisons et gaines techniques sont susceptibles d'évoluer ainsi que les hauteurs des menuiseries. Les équipements de cuisine sont dessinés à titre indicatif. Les placards en pointillé s ne sont pas prévus.



BAT A - NIV 03 Appartement n°A31 - T3

Séjour/Cuisine	28.80 m ²
Ch1/Pl	12.54 m ²
Ch2/Pl	11.31 m ²
Dgt	10.30 m ²
Sdb	5.41 m ²
WC	1.77 m ²
Pl 1	0.62 m ²
Pl 3	0.53 m ²
Pl 2	0.50 m ²

Surface habitable : 71.78 m²

Terrasse	25.11 m ²
----------	----------------------

Total : 25.11 m²

Type de chauffage : GAZ

11/03/22