

RESIDENCE LES 3 ARCS


26, avenue de Massenet
63400 CHAMALIÈRES




14, avenue Bergougnan
63400 Chamalières
04 73 37 07 52



171 Boulevard Lafayette
63000 Clermont-Ferrand
Tél: 04 73 28 37 00

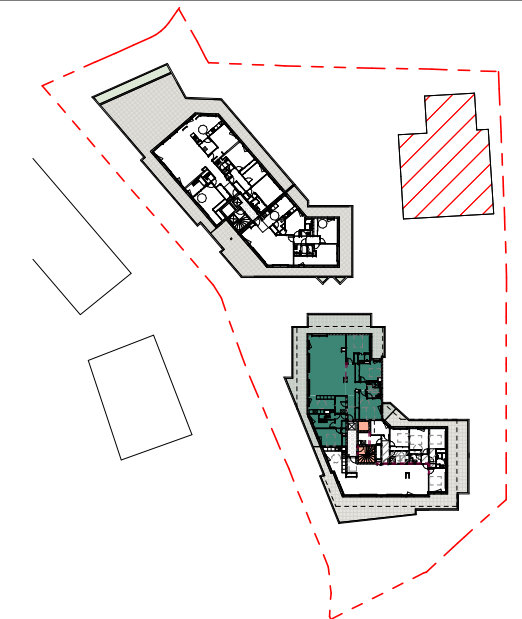

BAT A - NIV 03 Appartement n°A32 -T5

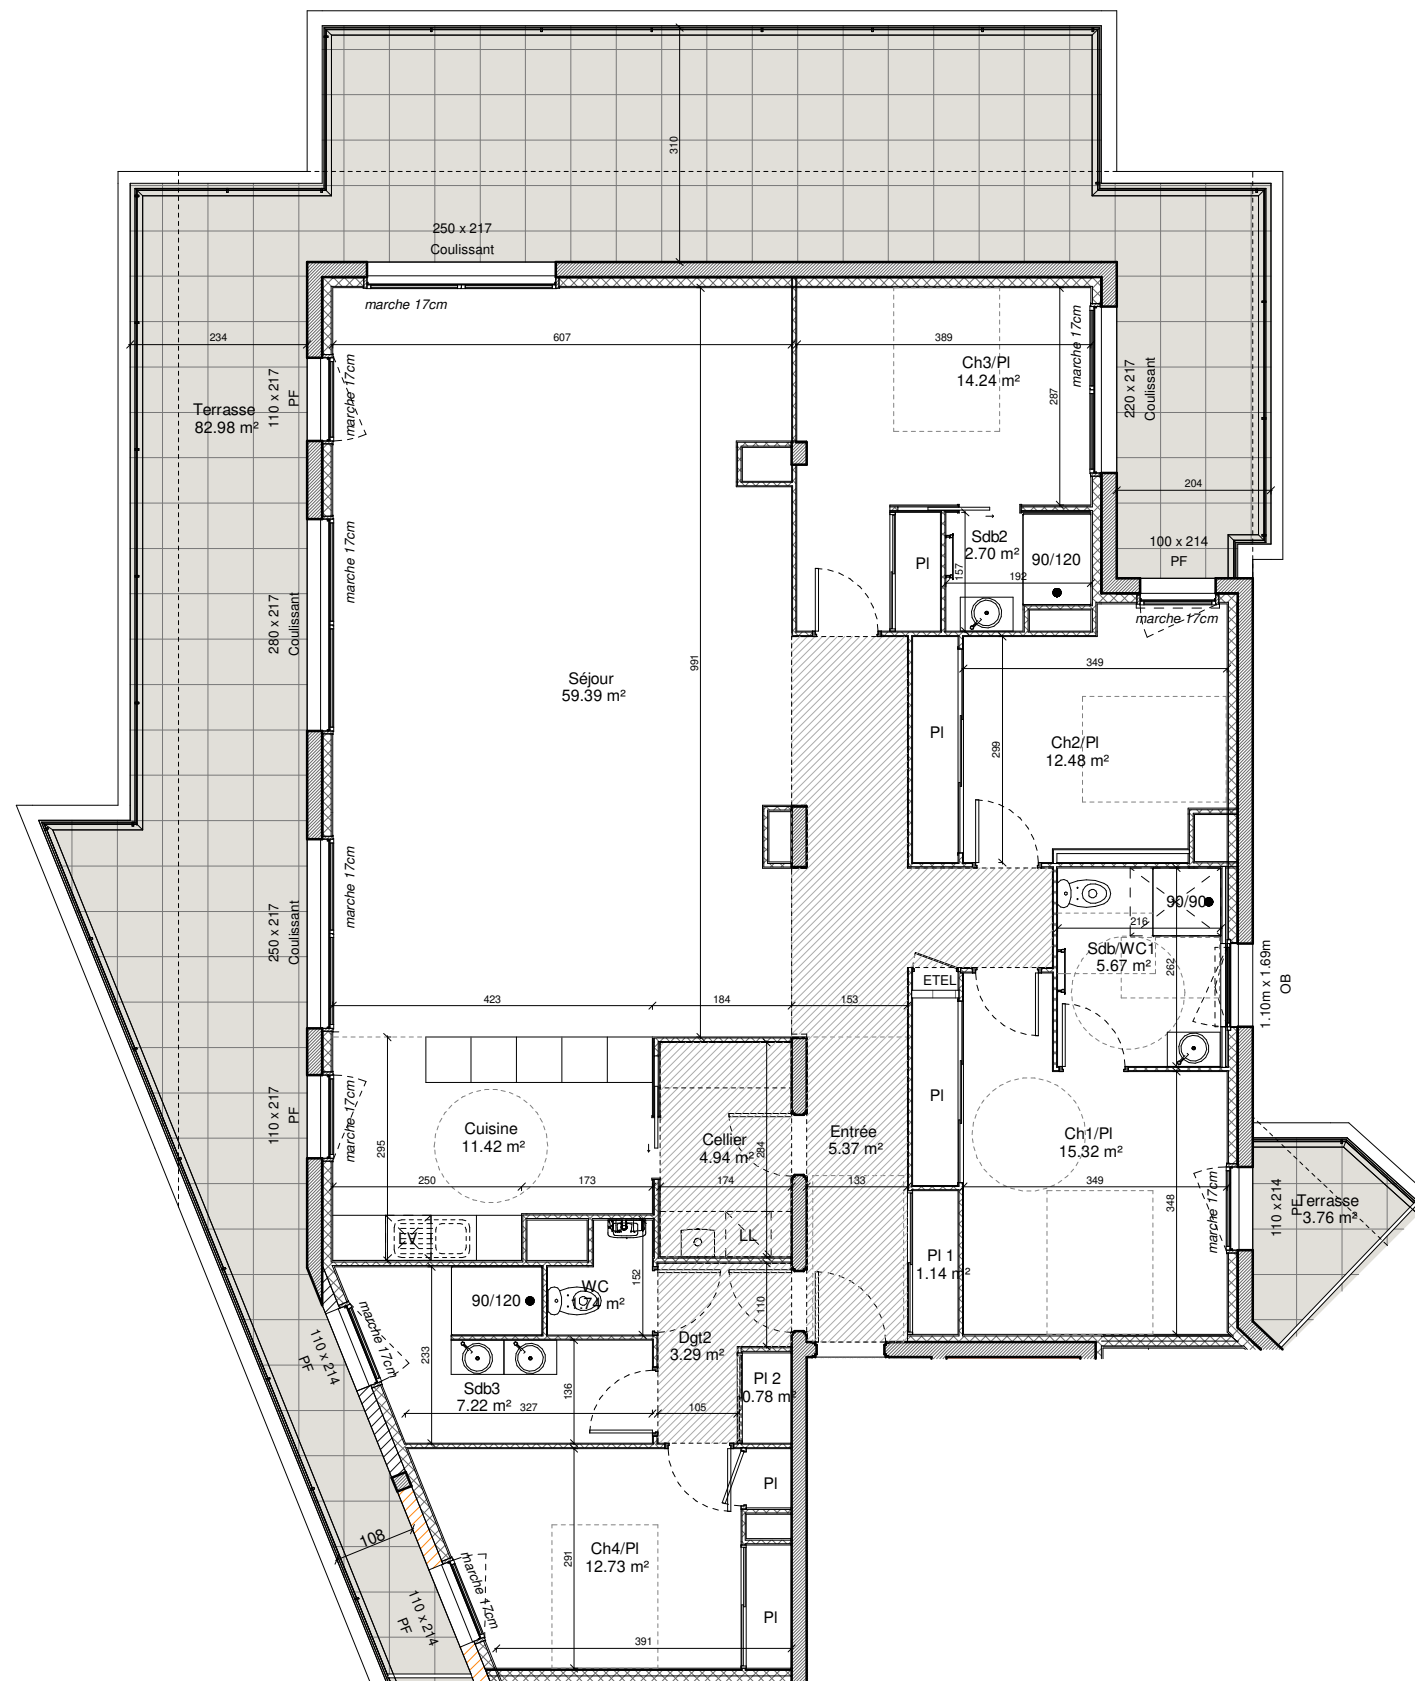

Dgt2	3.29 m ²
Sdb2	2.70 m ²
WC	1.74 m ²
PI 1	1.14 m ²
PI 2	0.78 m ²

Surface habitable : 168.92 m²

Terrasse	82.98 m ²
Terrasse	3.76 m ²


Total : 86.73 m²

Séjour	59.39 m ²
Ch1/PI	15.32 m ²
Ch3/PI	14.24 m ²
Ch4/PI	12.73 m ²
Ch2/PI	12.48 m ²
Cuisine	11.42 m ²
Dgt1	10.50 m ²
Sdb3	7.22 m ²
Sdb/WC1	5.67 m ²
Entrée	5.37 m ²
Cellier	4.94 m ²

Echelle



Document non contractuel susceptible de subir des modifications pour des raisons techniques et réglementaires. Les tracés des cloisons et gaines techniques sont susceptibles d'évoluer ainsi que les hauteurs des menuiseries. Les équipements de cuisine sont dessinés à titre indicatif. Les placards en pointillés ne sont pas prévus.

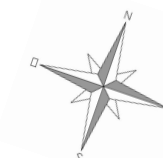

Type de chauffage : GAZ

24/02/23

M3