

RESIDENCE LES 3 ARCS


3 rue du Serpent
63400 CHAMALIÈRES



Denis AMEIL
Architecte DESA
14, avenue Bergougnan
63400 Chamalières
04 73 37 07 52



171 Boulevard Lafayette
63000 Clermont-Ferrand
Tél: 04 73 28 37 00

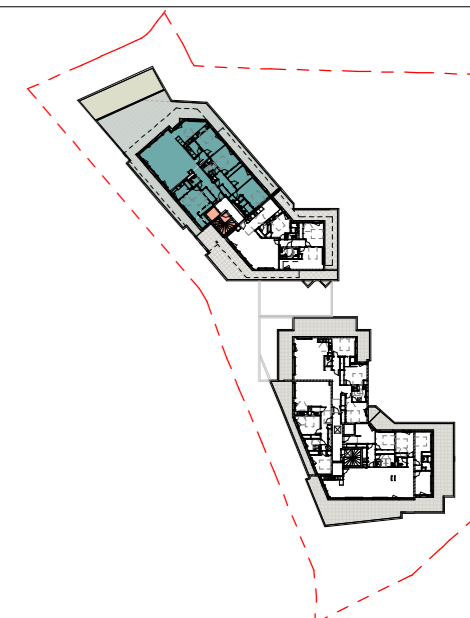

BAT B - NIV 3 Appartement n°B31 - T5


Type de chauffage : GAZ

11/03/22

Séjour	49.91 m ²
Ch1	16.49 m ²
Ch2/PI	16.25 m ²
Cuisine	15.52 m ²
Ch3/PI	14.46 m ²
Bureau	12.52 m ²
Dgt 1	10.25 m ²
Dressing 2	8.22 m ²
SdB1	6.09 m ²
Dgt	6.07 m ²
Sdb/WC3	5.06 m ²
Buanderie	4.34 m ²
Sdb2	3.58 m ²
Dressing 1	2.96 m ²
PI 1	2.46 m ²
Dgt 2	2.41 m ²
WC	2.03 m ²
PI 2	1.72 m ²

Surface habitable : 180.35 m²

Terrasse	155.00 m ²
Total :	155.00 m²

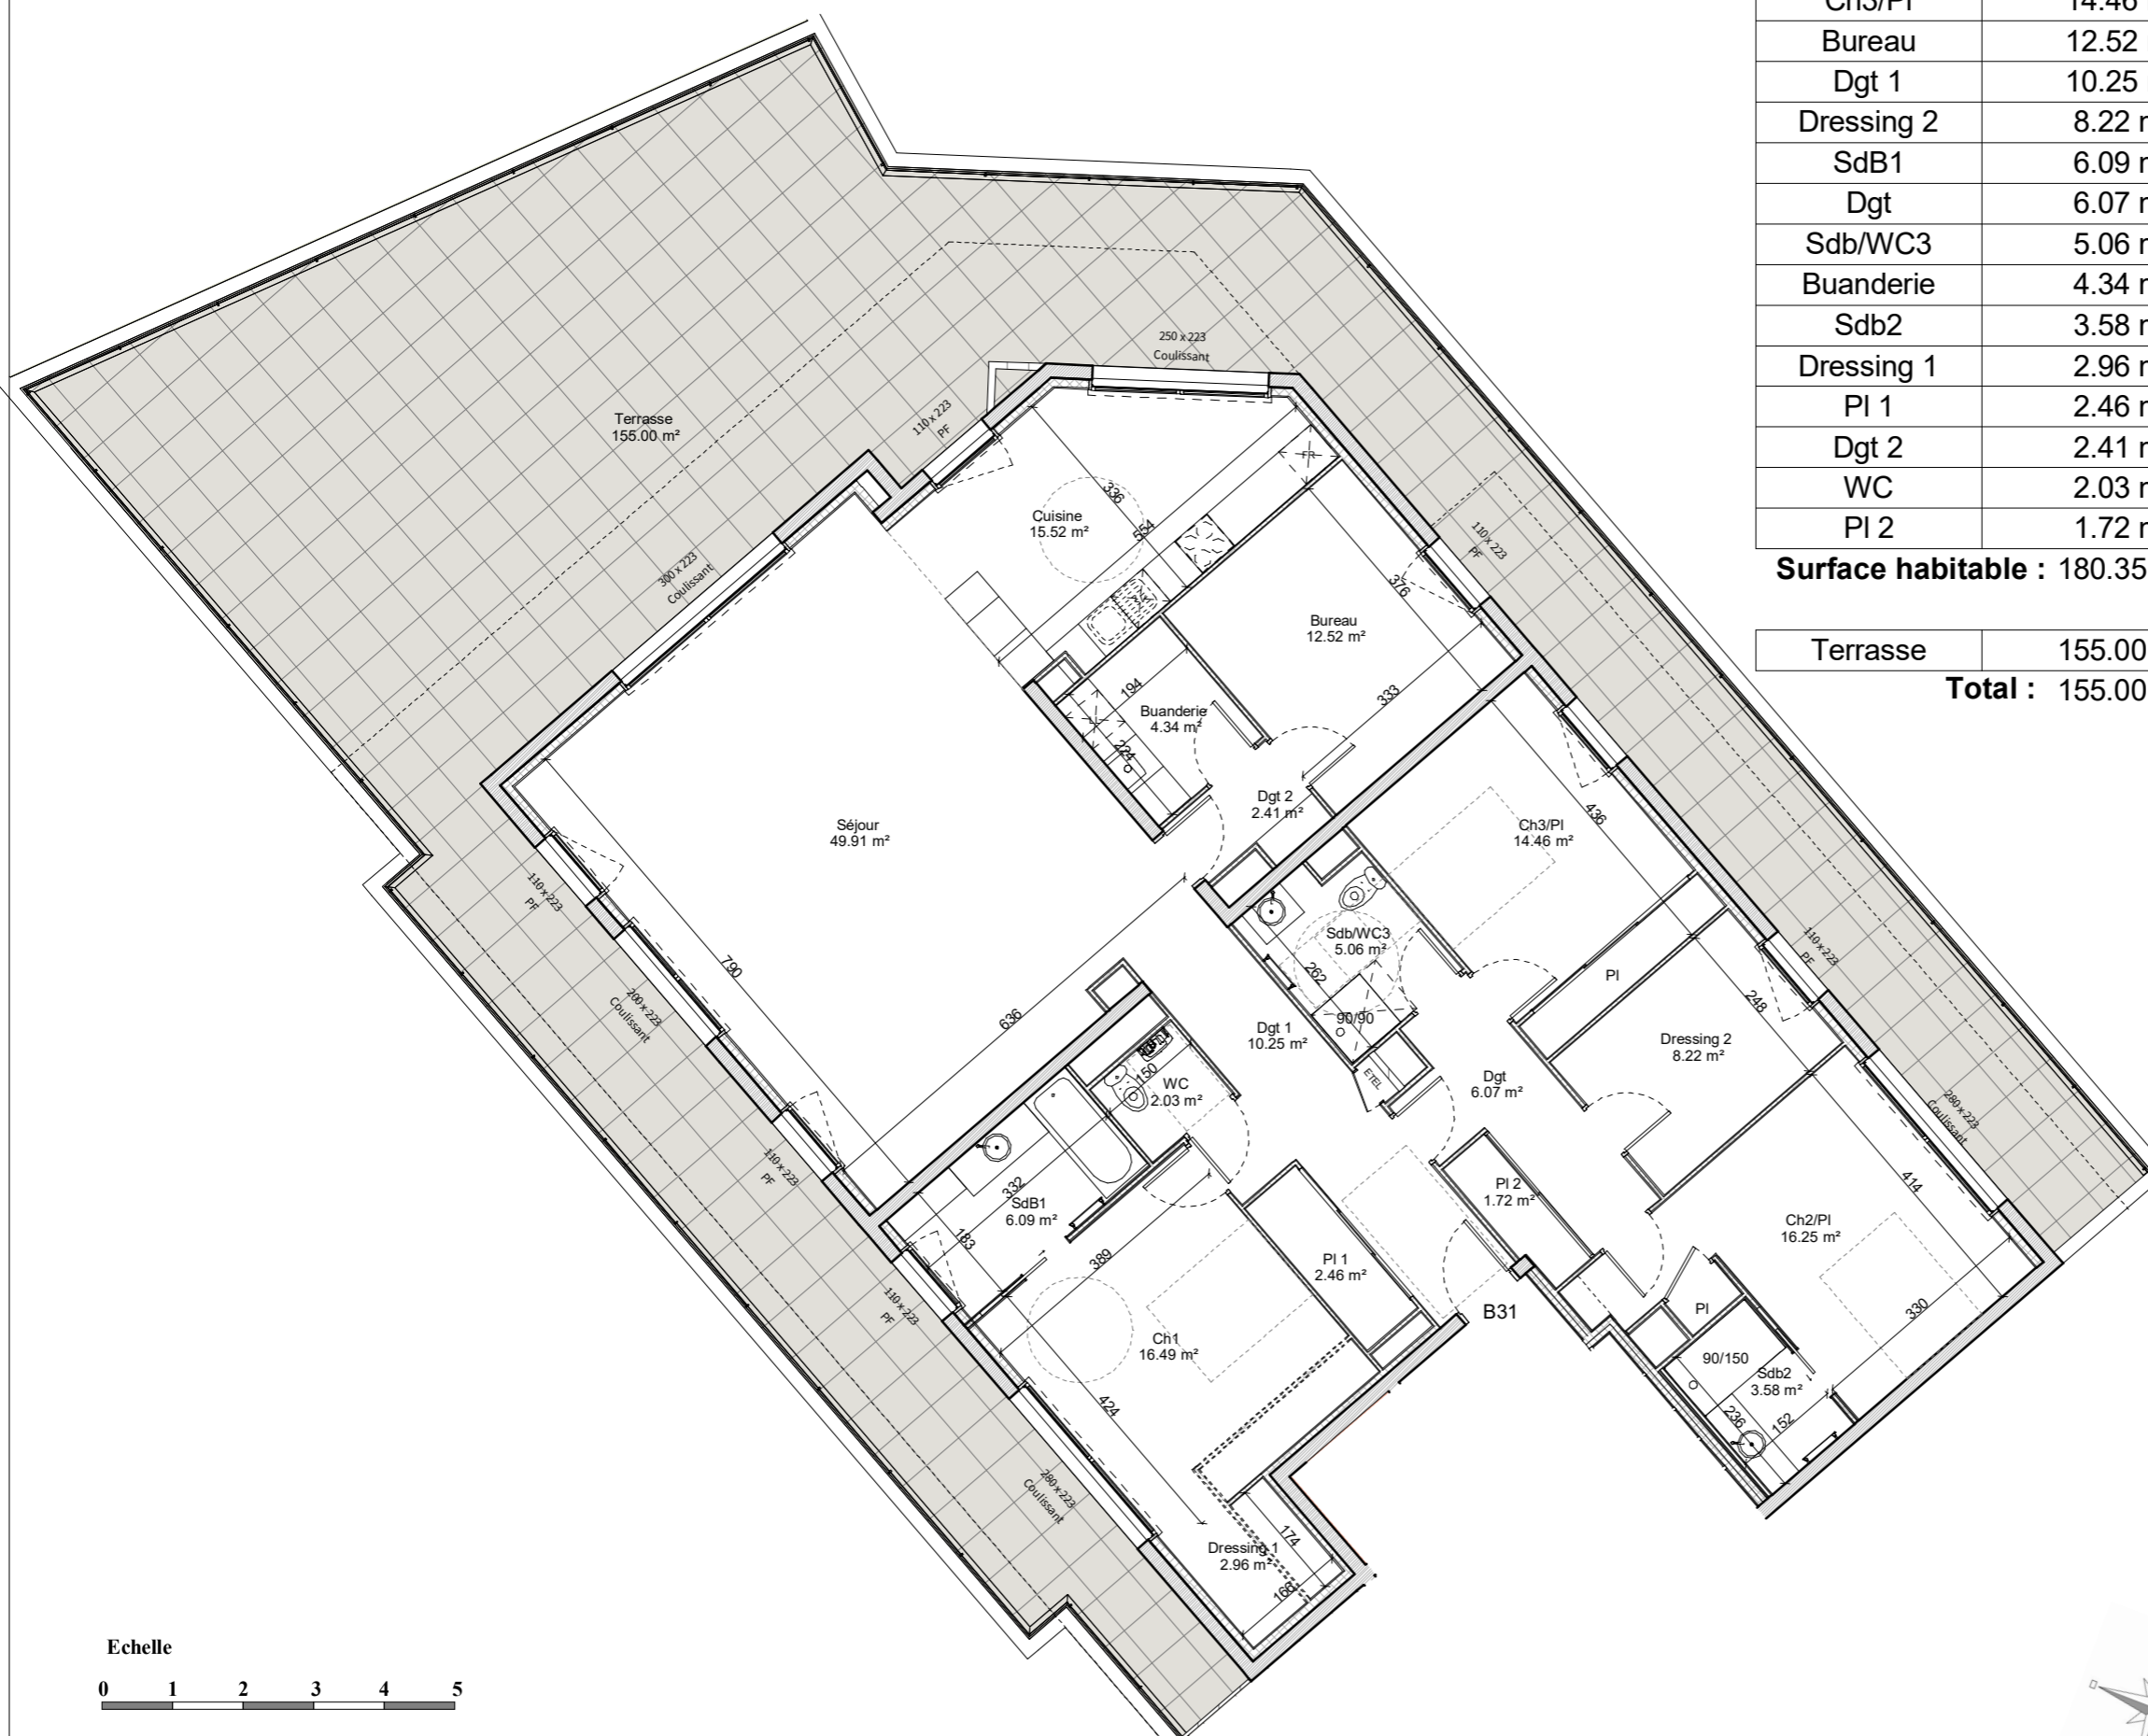

Document non contractuel susceptible de subir des modifications pour des raisons techniques et réglementaires. Les tracés des cloisons et gaines techniques sont susceptibles d'évoluer ainsi que les hauteurs des menuiseries. Les équipements de cuisine sont dessinés à titre indicatif. Les placards en pointillés ne sont pas prévus.

