

# RESIDENCE LES 3 ARCS

3 rue du Serpent  
63400 CHAMALIÈRES

Denis  
**Ameil**  
ARCHITECTE


Denis AMEIL  
Architecte DESA  
14, avenue Bergougnan  
63400 Chamalières  
04 73 37 07 52

**ITINERIS**  
BUILDING  
PROMOTEUR IMMOBILIER

171 Boulevard Lafayette  
63000 Clermont-Ferrand  
Tél: 04 73 28 37 00



## BAT B - NIVEAU 1

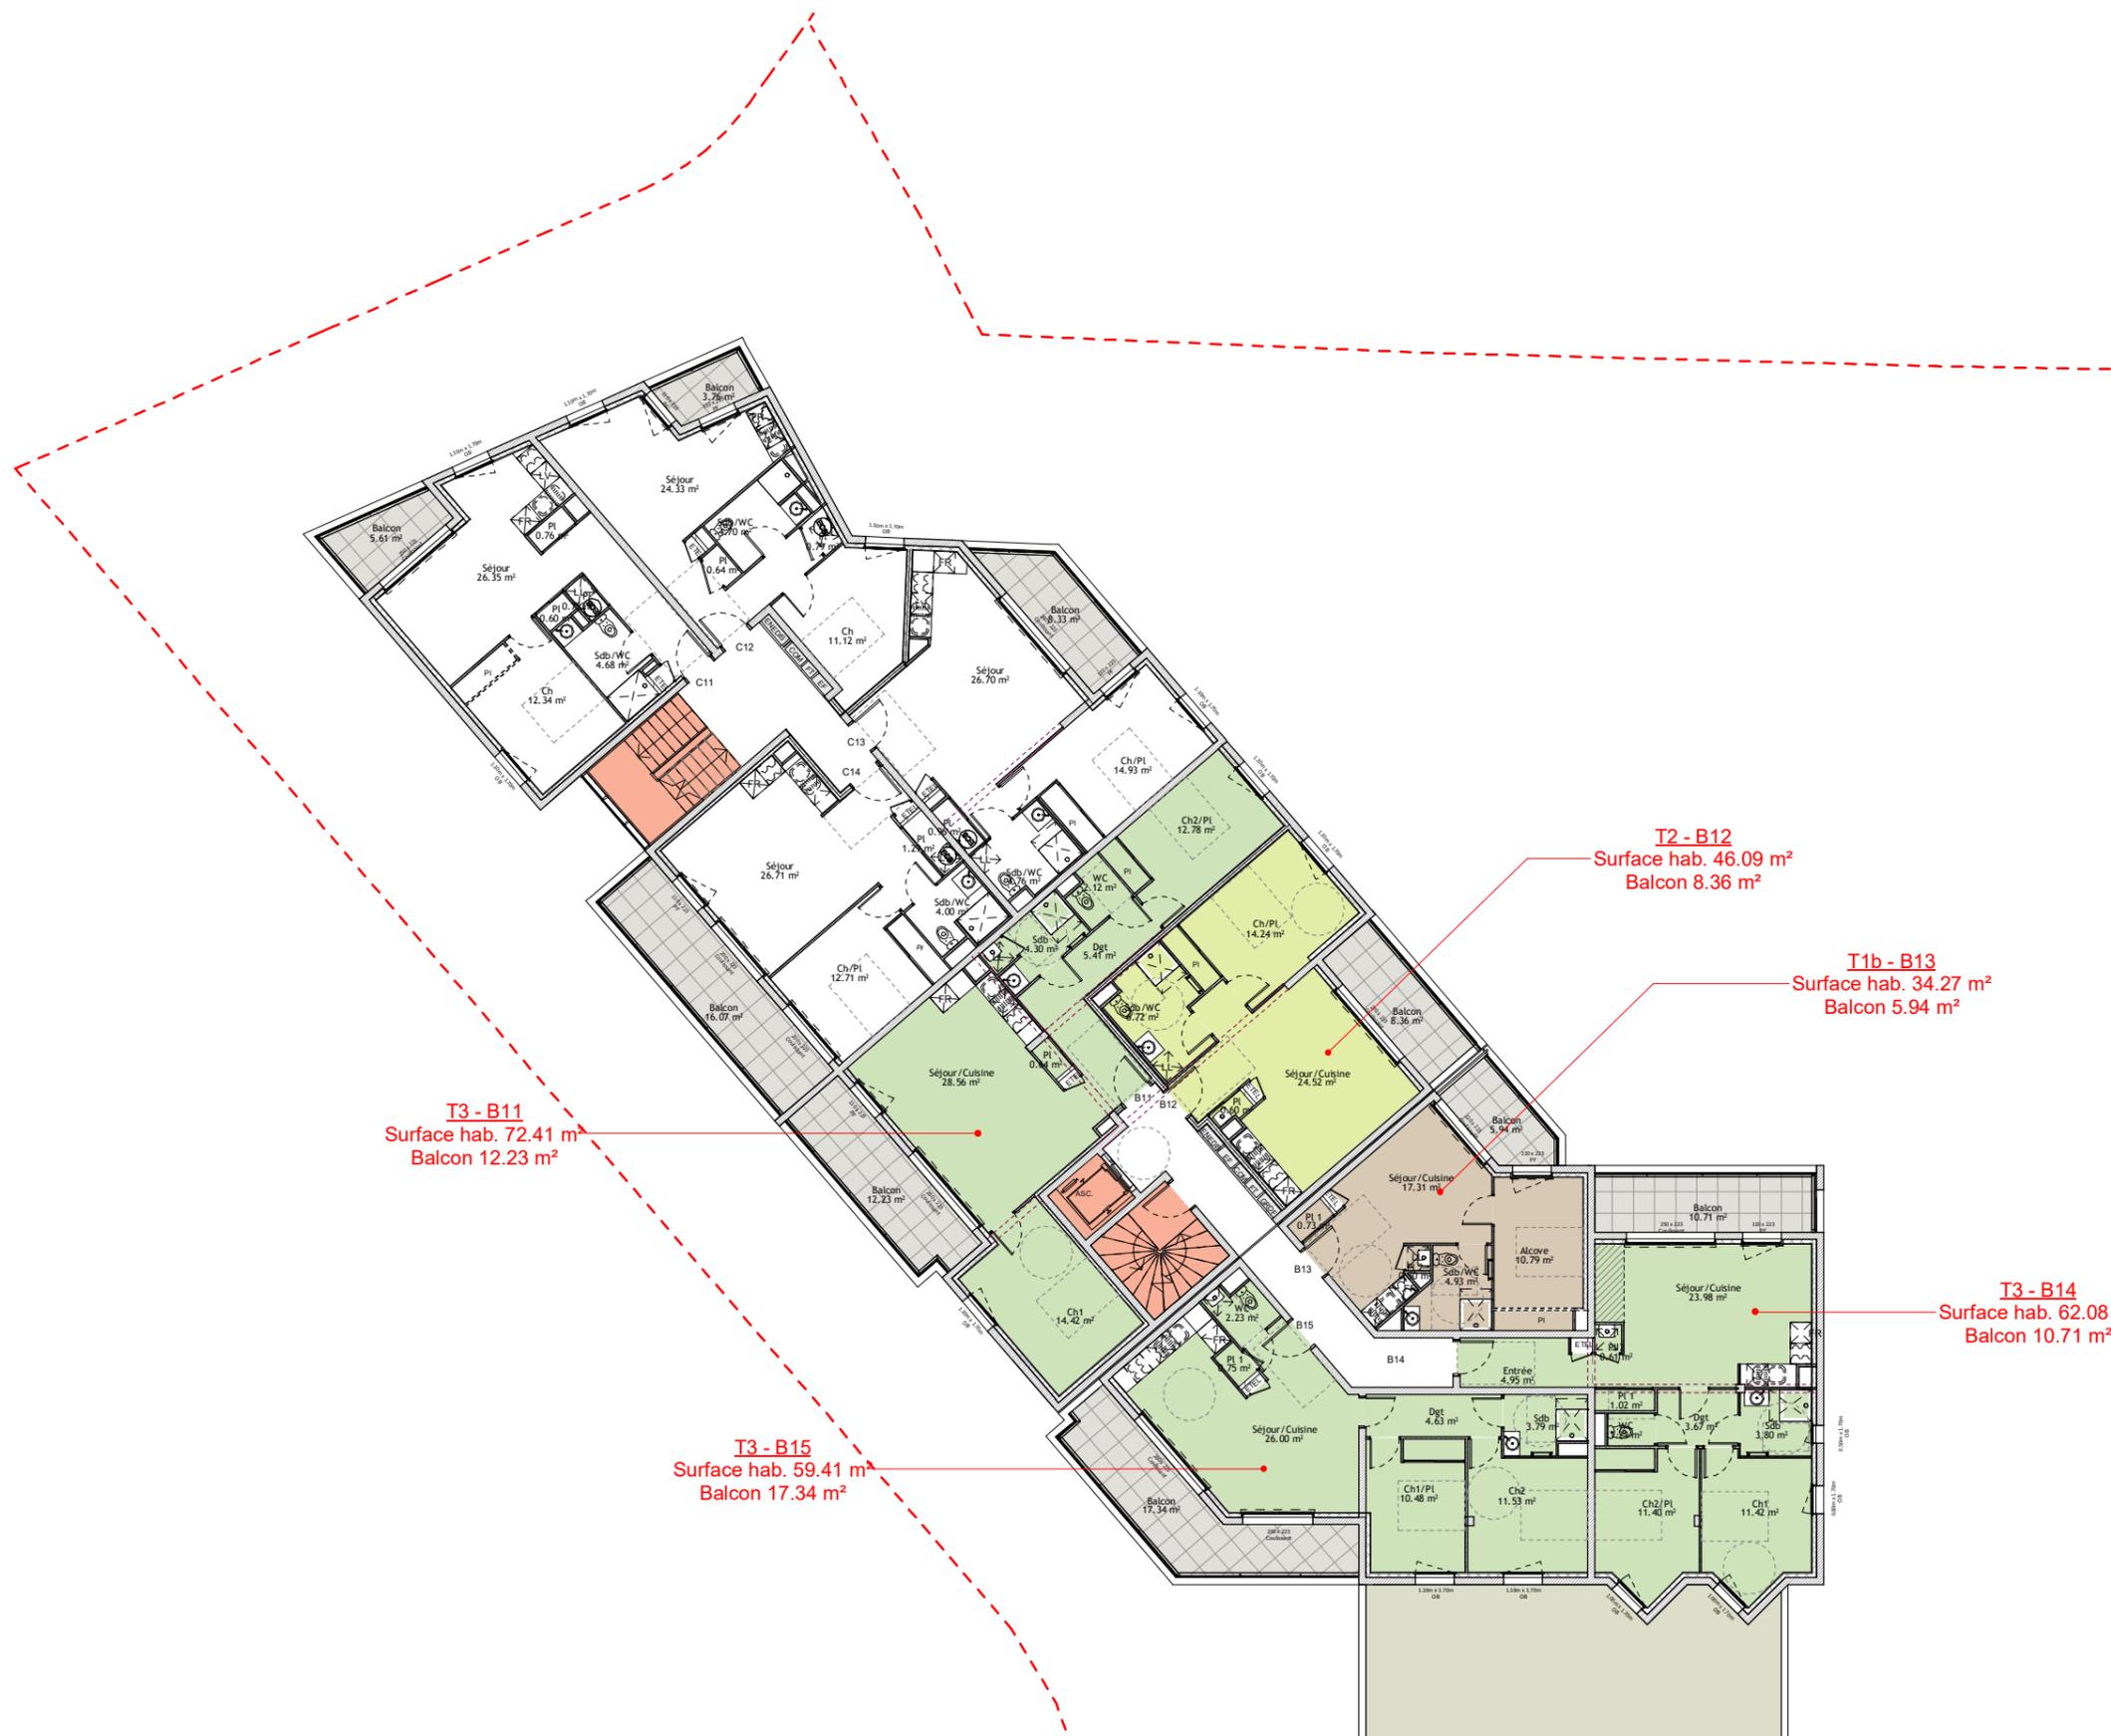

**T3 - B11**  
Surface hab. 72.41 m<sup>2</sup>  
Balcon 12.23 m<sup>2</sup>



**T2 - B12**  
Surface hab. 46.09 m<sup>2</sup>  
Balcon 8.36 m<sup>2</sup>

**T1b - B13**  
Surface hab. 34.27 m<sup>2</sup>  
Balcon 5.94 m<sup>2</sup>

**T3 - B14**  
Surface hab. 62.08 m<sup>2</sup>  
Balcon 10.71 m<sup>2</sup>

**T3 - B15**  
Surface hab. 59.41 m<sup>2</sup>  
Balcon 17.34 m<sup>2</sup>

Echelle

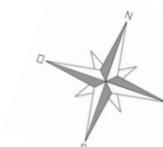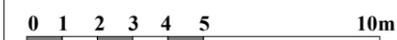

Document non contractuel susceptible de subir des modifications pour des raisons techniques et réglementaires.  
Les tracés des cloisons et gaines techniques sont susceptibles d'évoluer. Les équipements de cuisine sont dessinés à titre indicatif.

11/03/22