

RESIDENCE LES 3 ARCS

4, rue du Serpent
63400 CHAMALIÈRES




14, avenue Bergougnan
63400 Chamalières
04 73 37 07 52





171 Boulevard Lafayette
63000 Clermont-Ferrand
Tél: 04 73 28 37 00



BAT B/C - NIVEAU 1

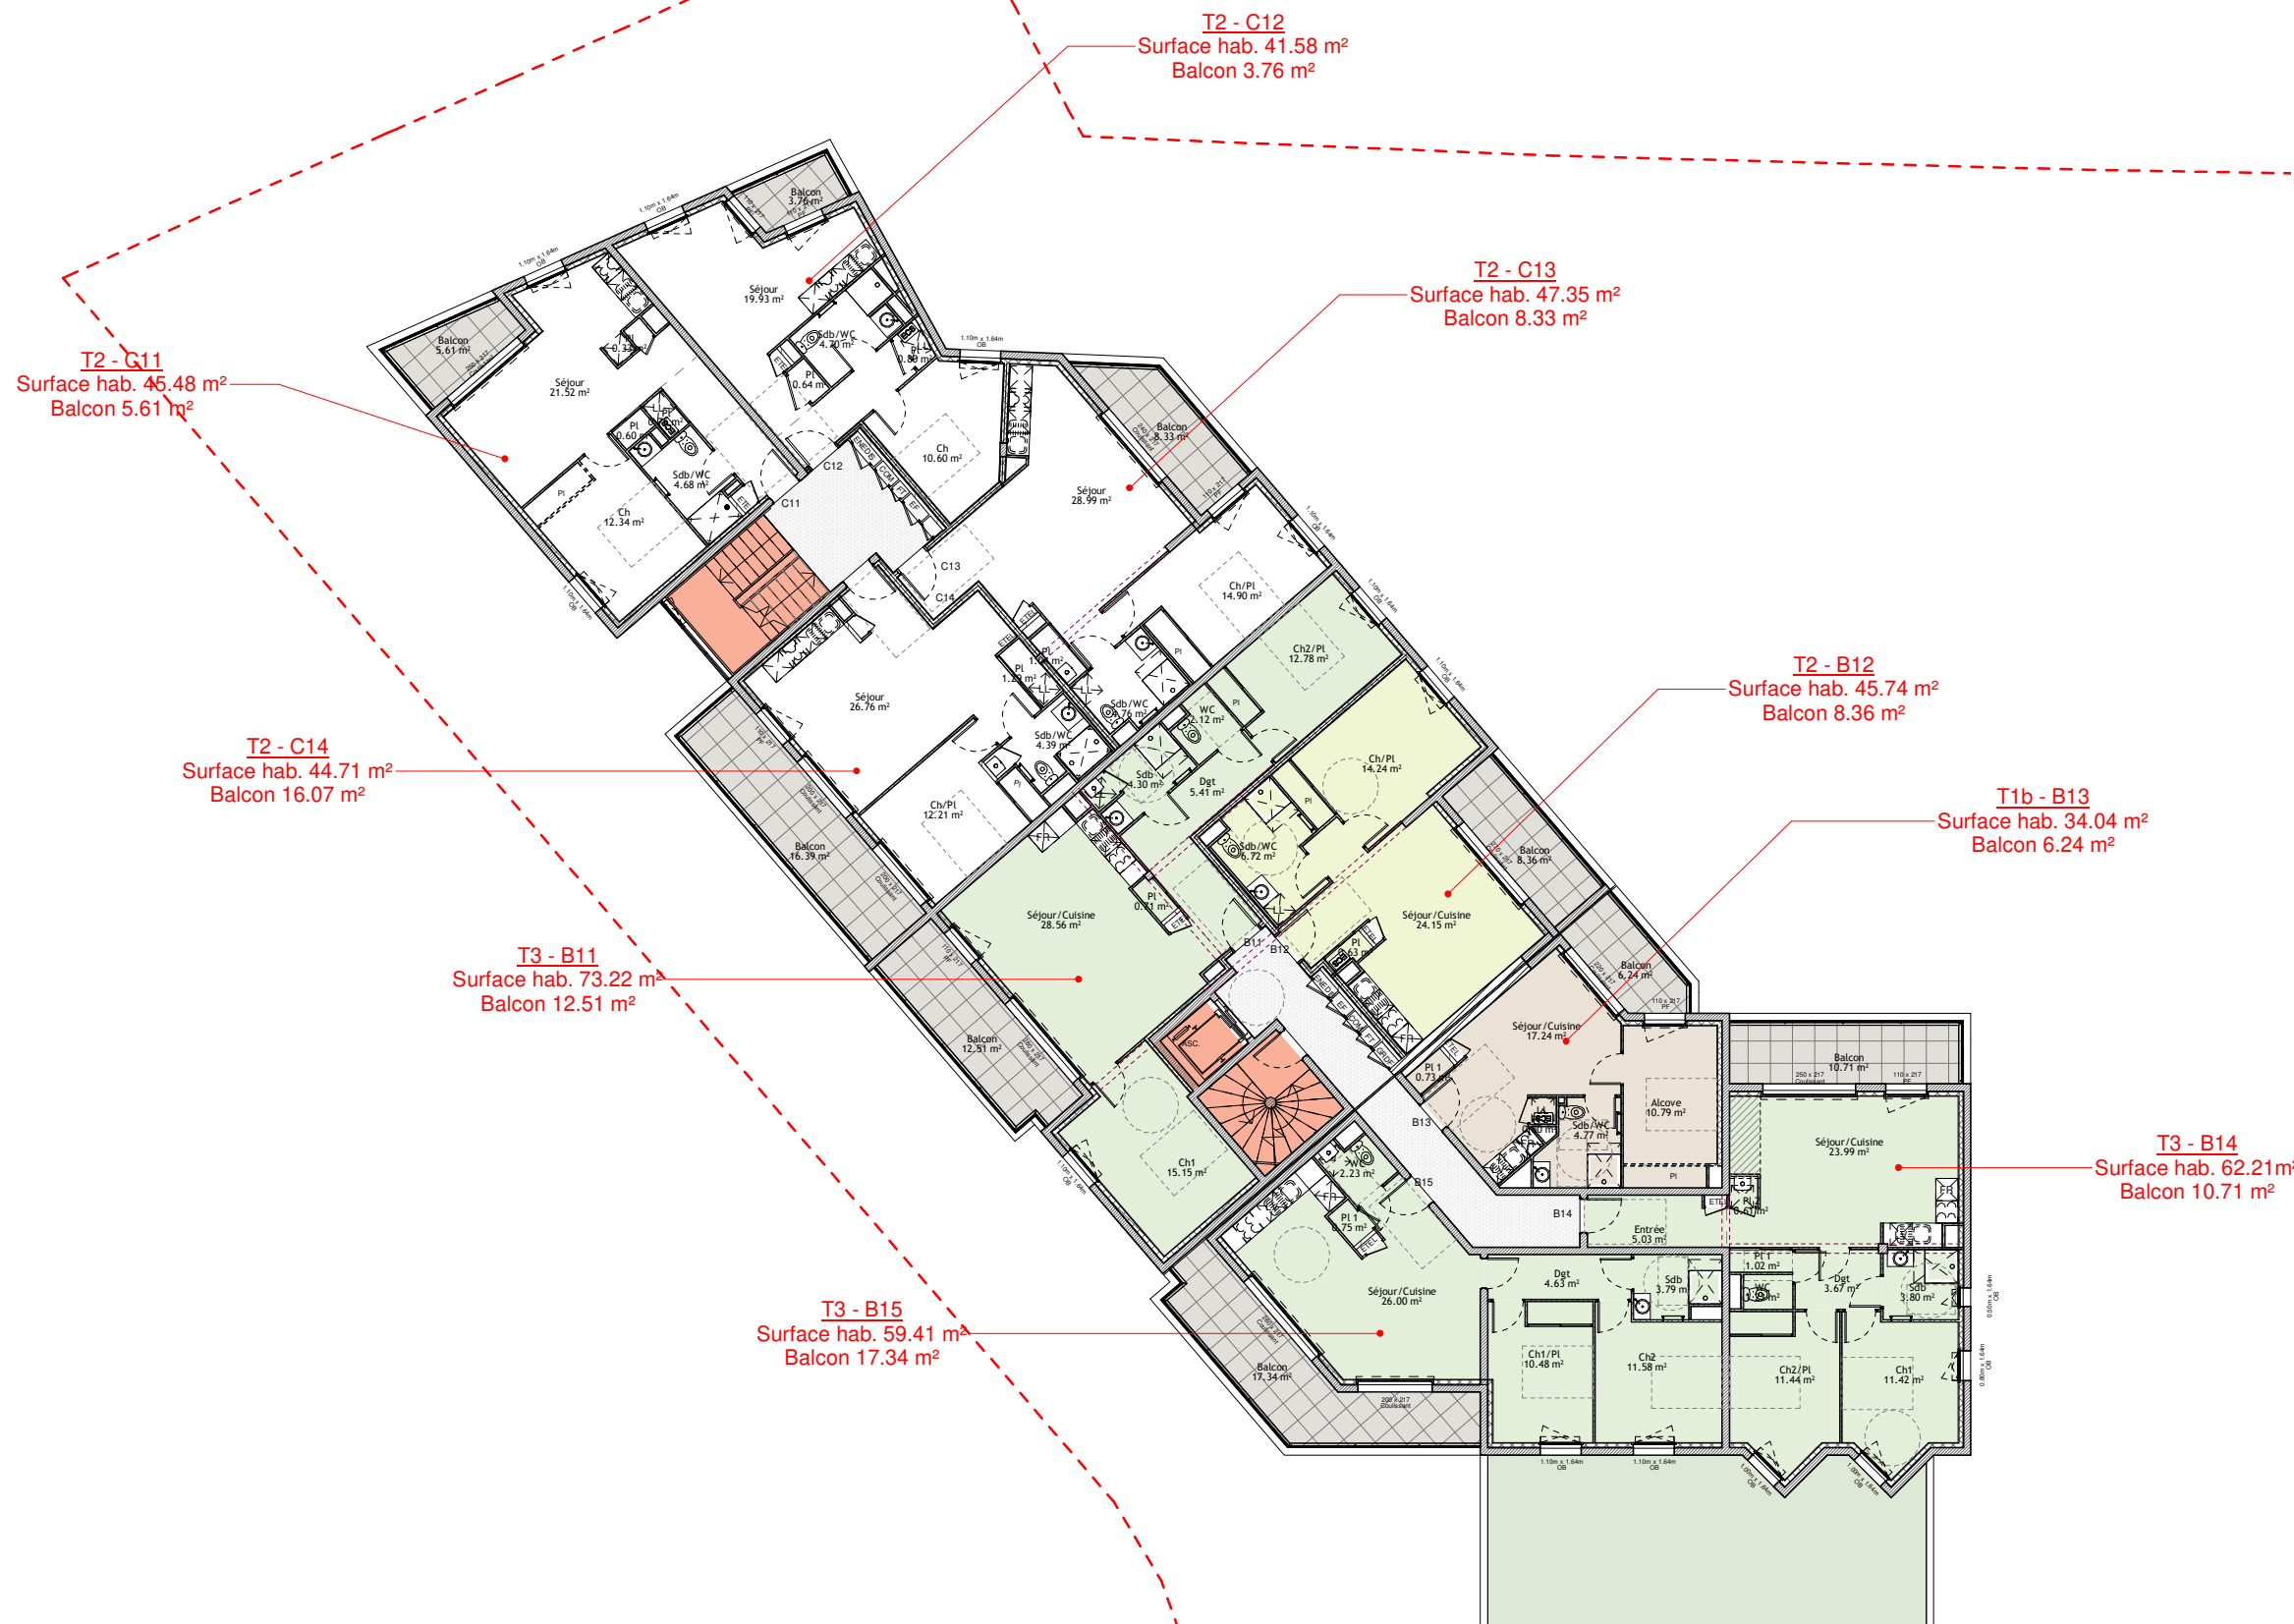

Echelle

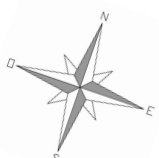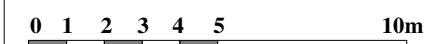

Document non contractuel susceptible de subir des modifications pour des raisons techniques et réglementaires.
Les tracés des cloisons et gaines techniques sont susceptibles d'évoluer. Les équipements de cuisine sont dessinés à titre indicatif.

01/03/23

M1