

# RESIDENCE LES 3 ARCS

26 avenue de Massenet  
63400 CHAMALIÈRES



**ameil  
architectes  
associés**


14, avenue Bergougnan  
63000 Chamalières  
04 73 37 07 52



171 Boulevard Lafayette  
63000 Clermont-Ferrand  
Tél: 04 73 28 37 00





## BAT A - NIVEAU 2

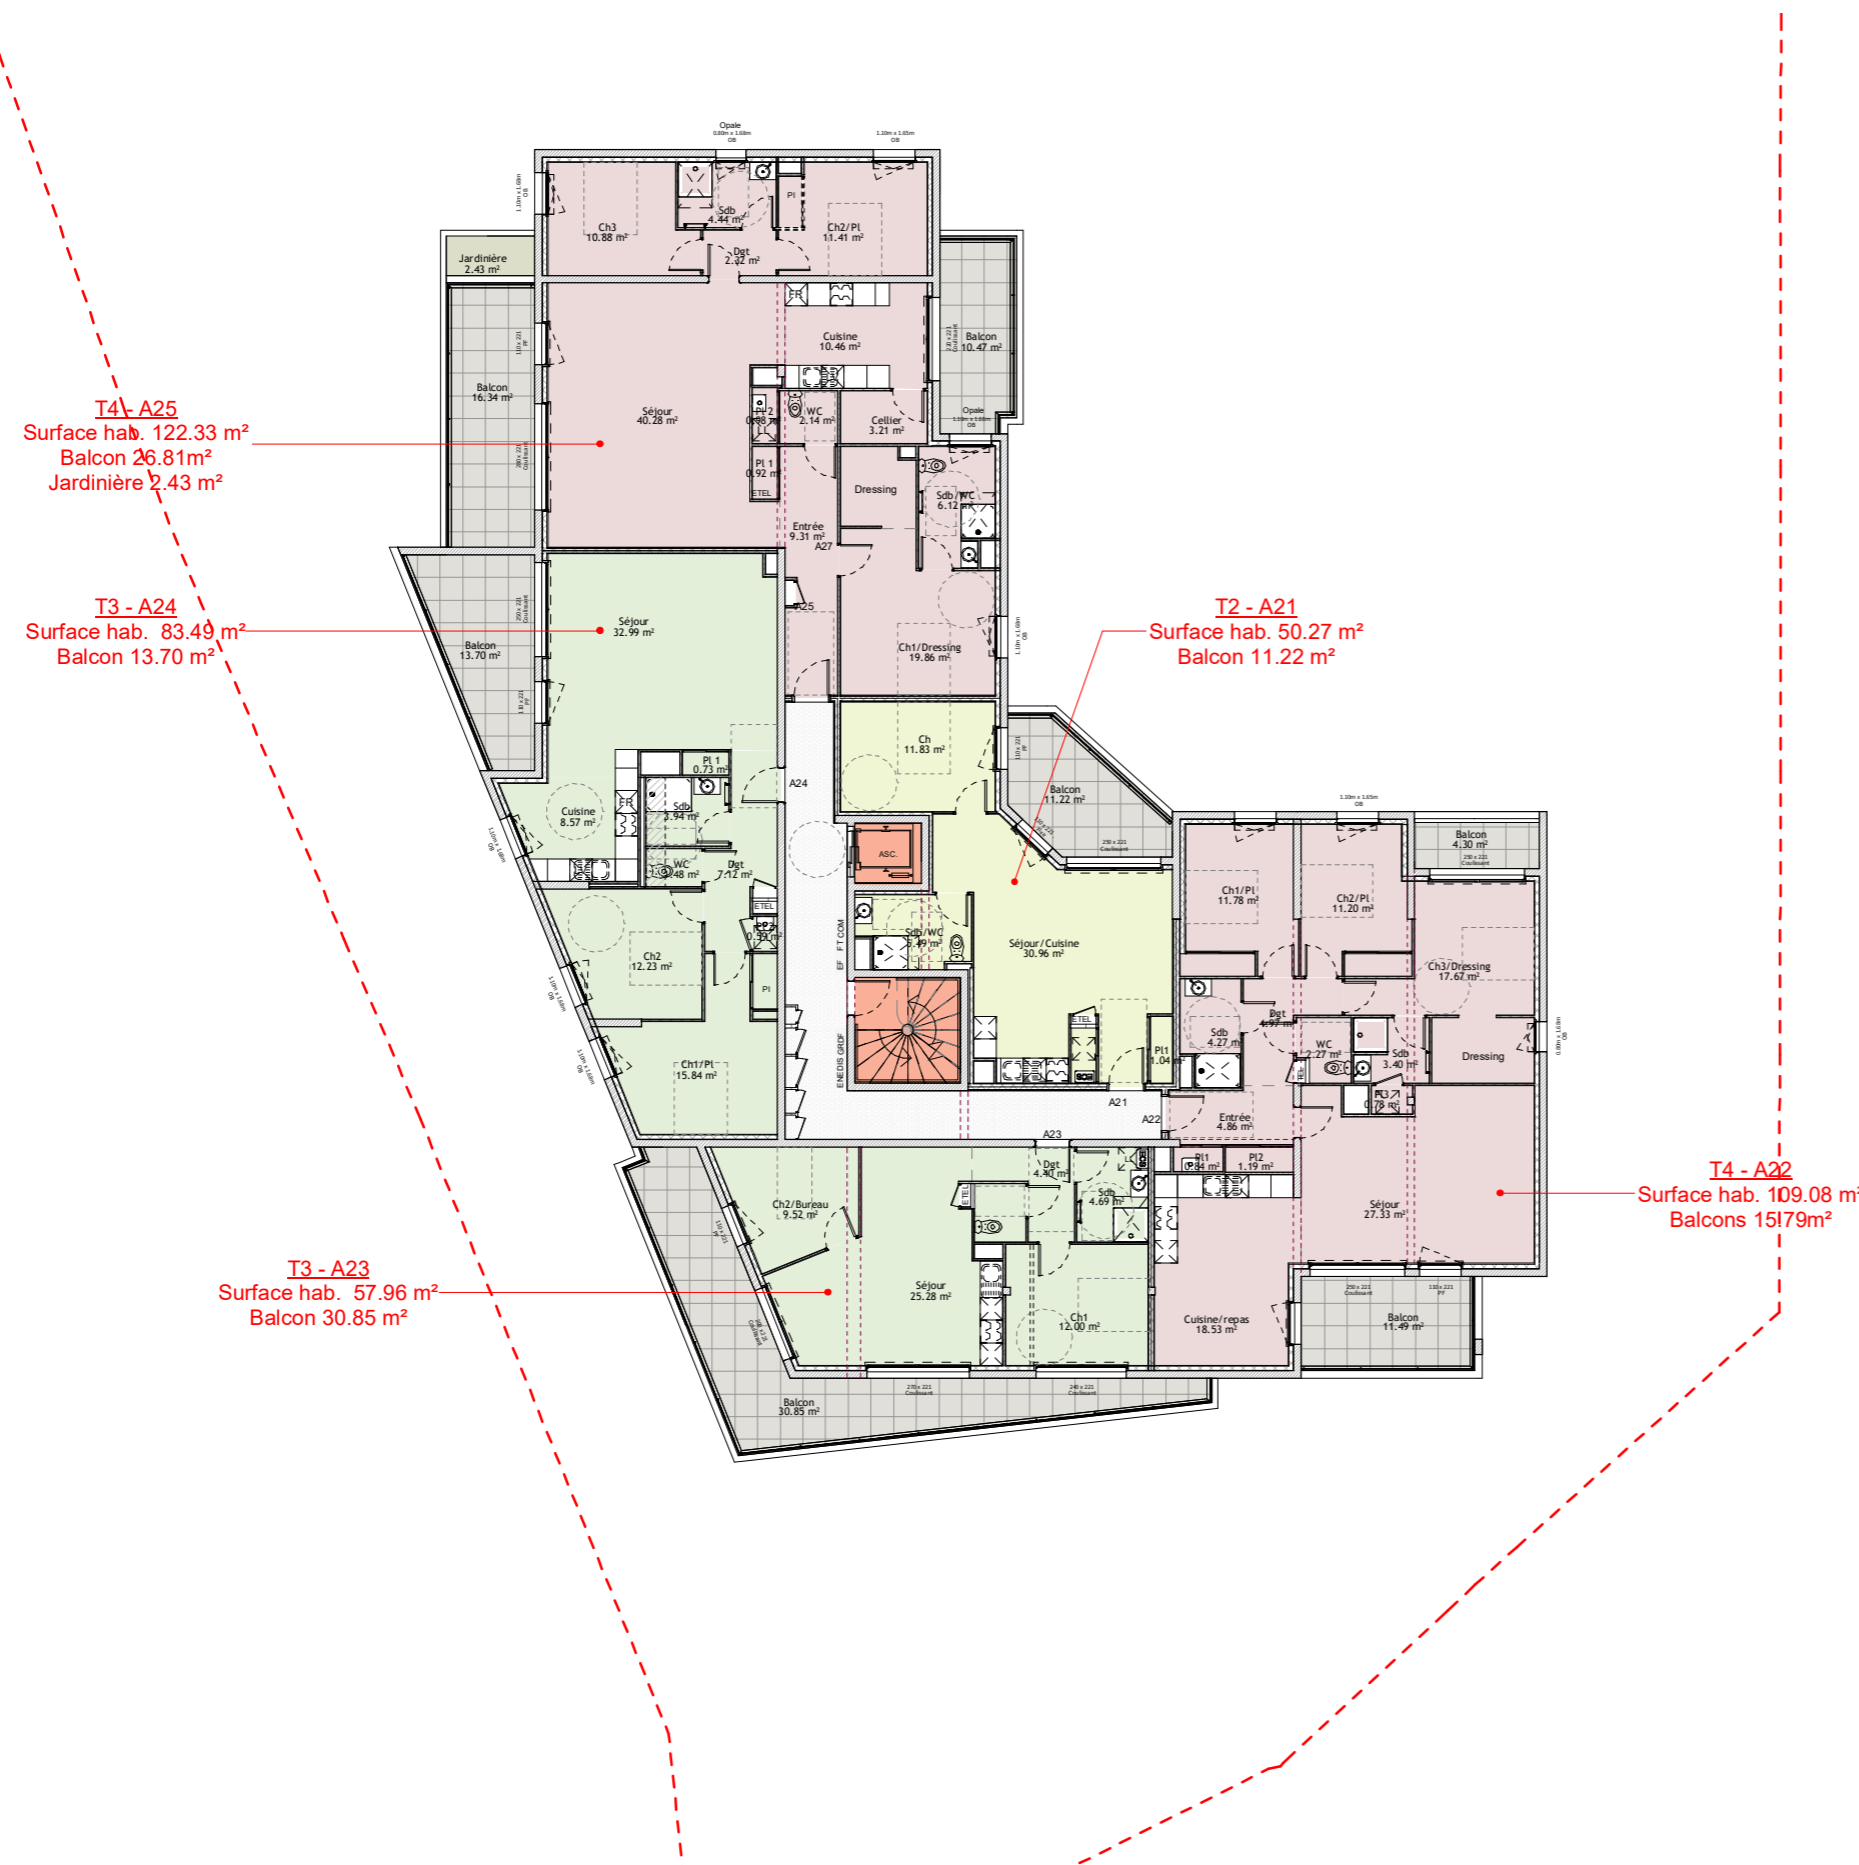

Document non contractuel susceptible de subir des modifications pour des raisons techniques et réglementaires.  
Les tracés des cloisons et gaines techniques sont susceptibles d'évoluer. Les équipements de cuisine sont dessinés à titre indicatif.

Echelle

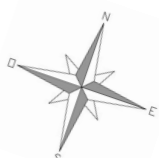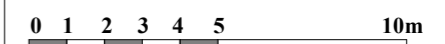

01/03/23

M4