

RESIDENCE LES 3 ARCS


26 avenue de Massenet
63400 CHAMALIÈRES




Denis AMEIL
Architecte DESA
14, avenue Bergougnan
63400 Chamalières
04 73 37 07 52



171 Boulevard Lafayette
63000 Clermont-Ferrand
Tél: 04 73 28 37 00

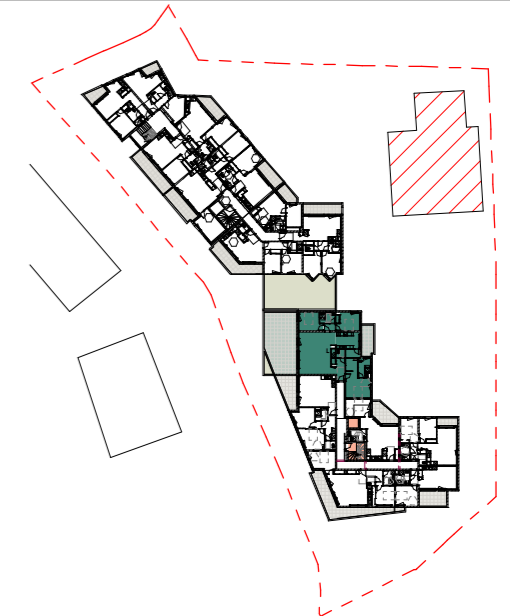

BAT A - NIV 01 Appartement n°A16 - T4

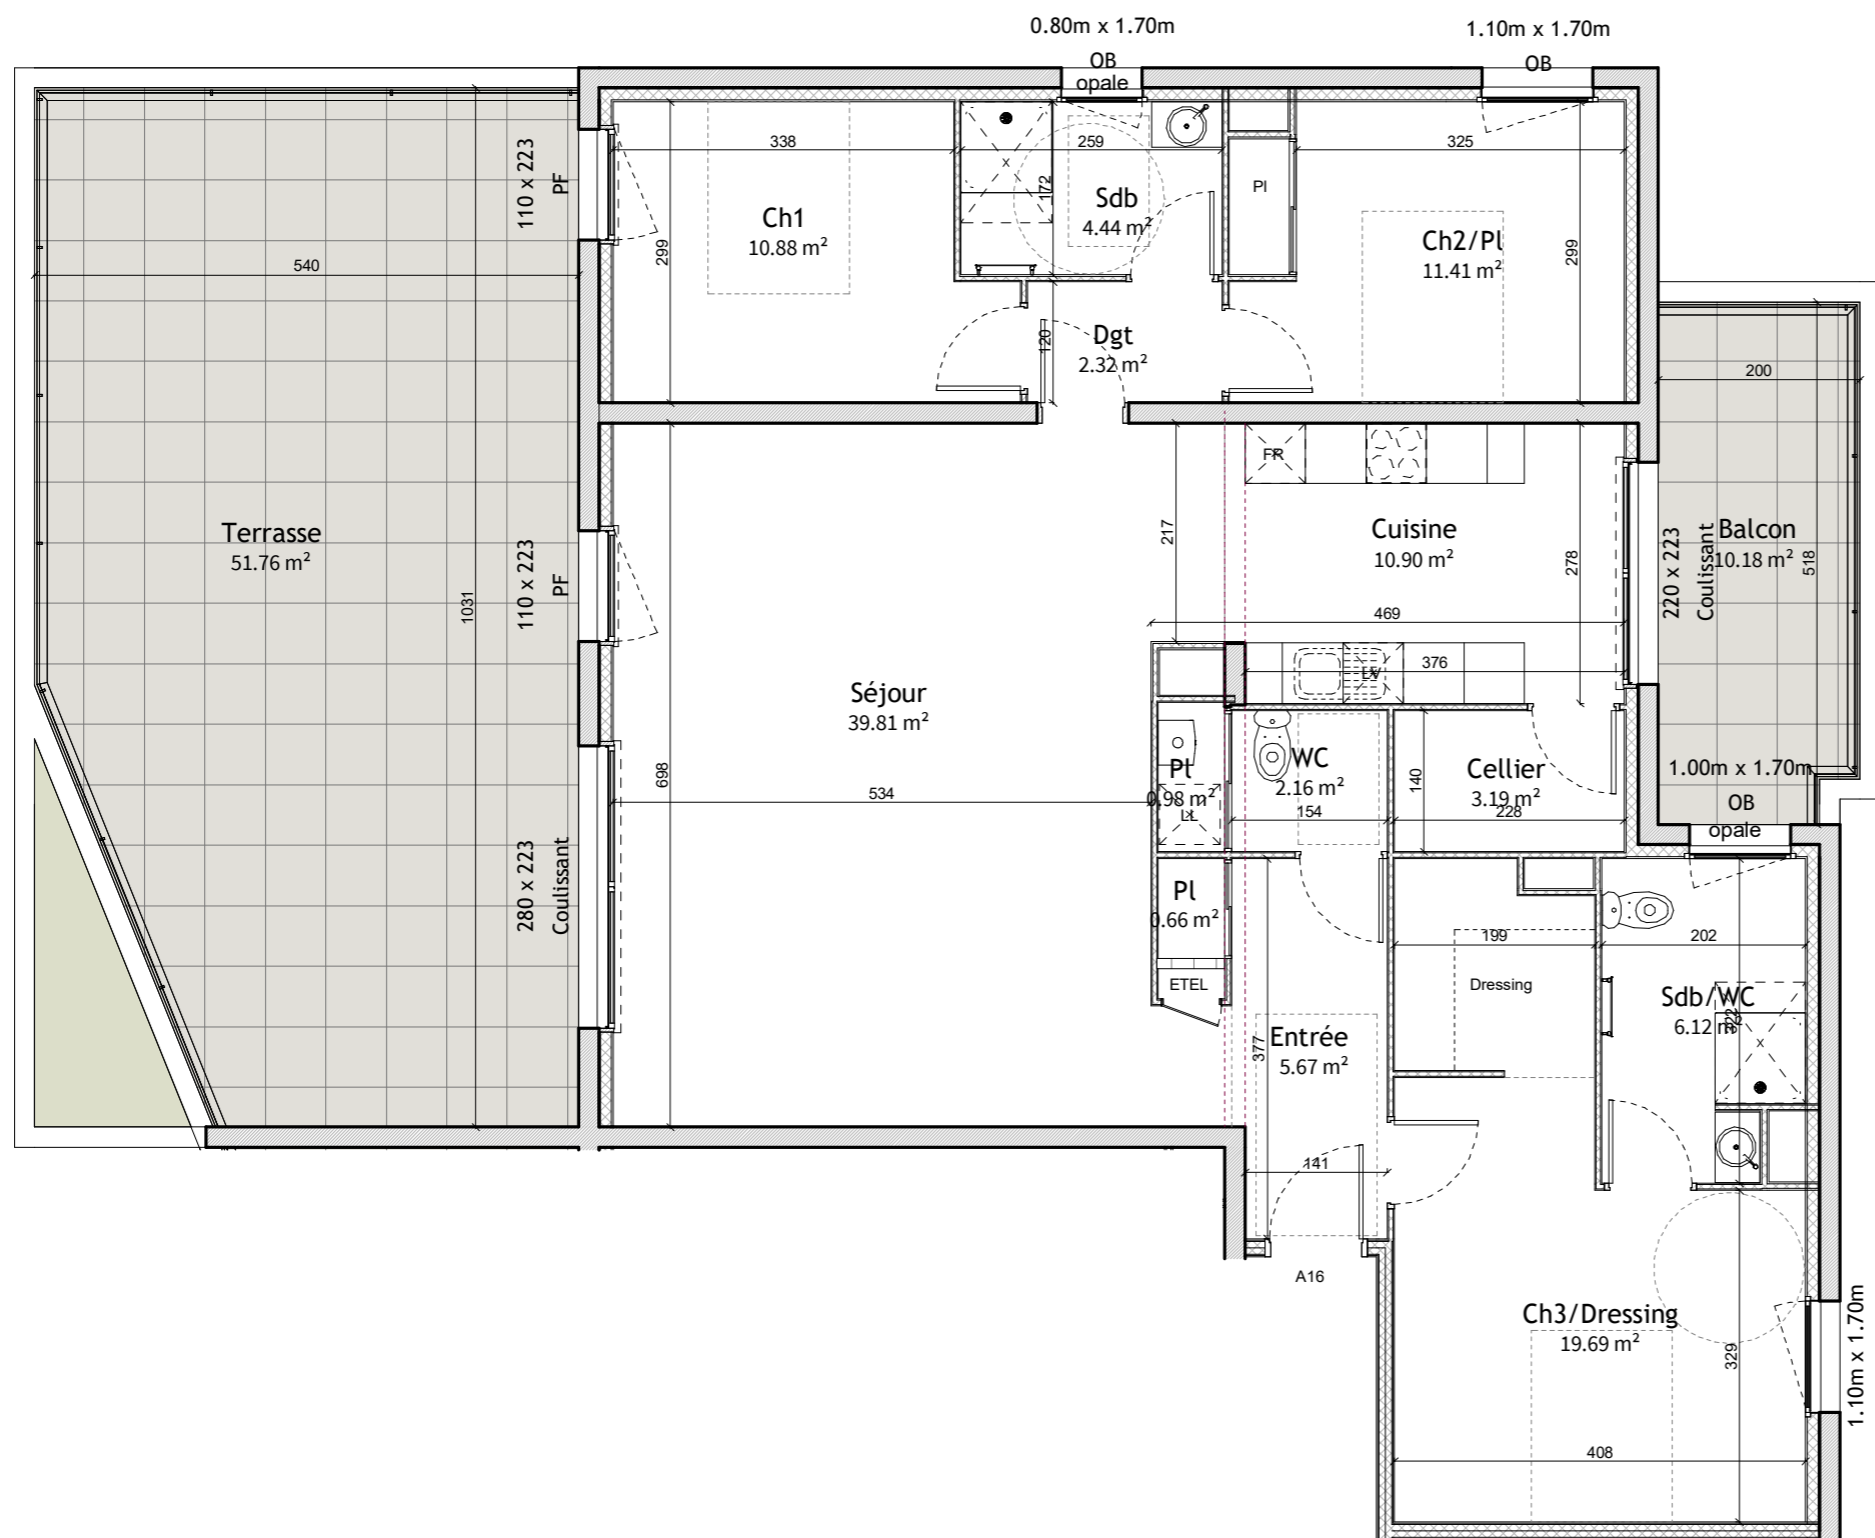

Séjour	39.81 m ²
Ch3/Dressing	19.69 m ²
Ch2/Pl	11.41 m ²
Cuisine	10.90 m ²
Ch1	10.88 m ²
Sdb/WC	6.12 m ²
Entrée	5.67 m ²
Sdb	4.44 m ²
Cellier	3.19 m ²

Dgt	2.32 m ²
WC	2.16 m ²
Pl	0.98 m ²
Pl	0.66 m ²

Surface habitable : 118.23 m²


Terrasse	51.76 m ²
Balcon	10.18 m ²

Total : 61.94 m²

Echelle



Document non contractuel susceptible de subir des modifications pour des raisons techniques et réglementaires. Les tracés des cloisons et gaines techniques sont susceptibles d'évoluer ainsi que les hauteurs des menuiseries. Les équipements de cuisine sont dessinés à titre indicatif. Les placards en pointillé s ne sont pas prévus.

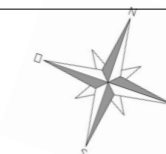

Type de chauffage : GAZ

26/04/22

M1