

PATIO LAFAYETTE



8-10 rue Blaise Daurière
63000 Clermont-Ferrand

Plan susceptible de modifications mineures en cours d'étude et d'adaptations en cours de chantier. Les éléments structurels et techniques pourront être redimensionnés. Les éléments de cuisine et de mobilier sont représentés à titre indicatif.

T3 - A31 - 3eme étage

Tableau de surfaces

A, 31, T3, Chauffage Gaz



. Séjour	24,16
. Chambre 1	13,11
. Chambre 2	11,68
. Cuisine	8,37
. Entrée	7,24
. Dgt	6,86
. SdE	5,26
. wc	2,17

78,85 m²

. Terrasse 24,13

24,13 m²

Plan de situation

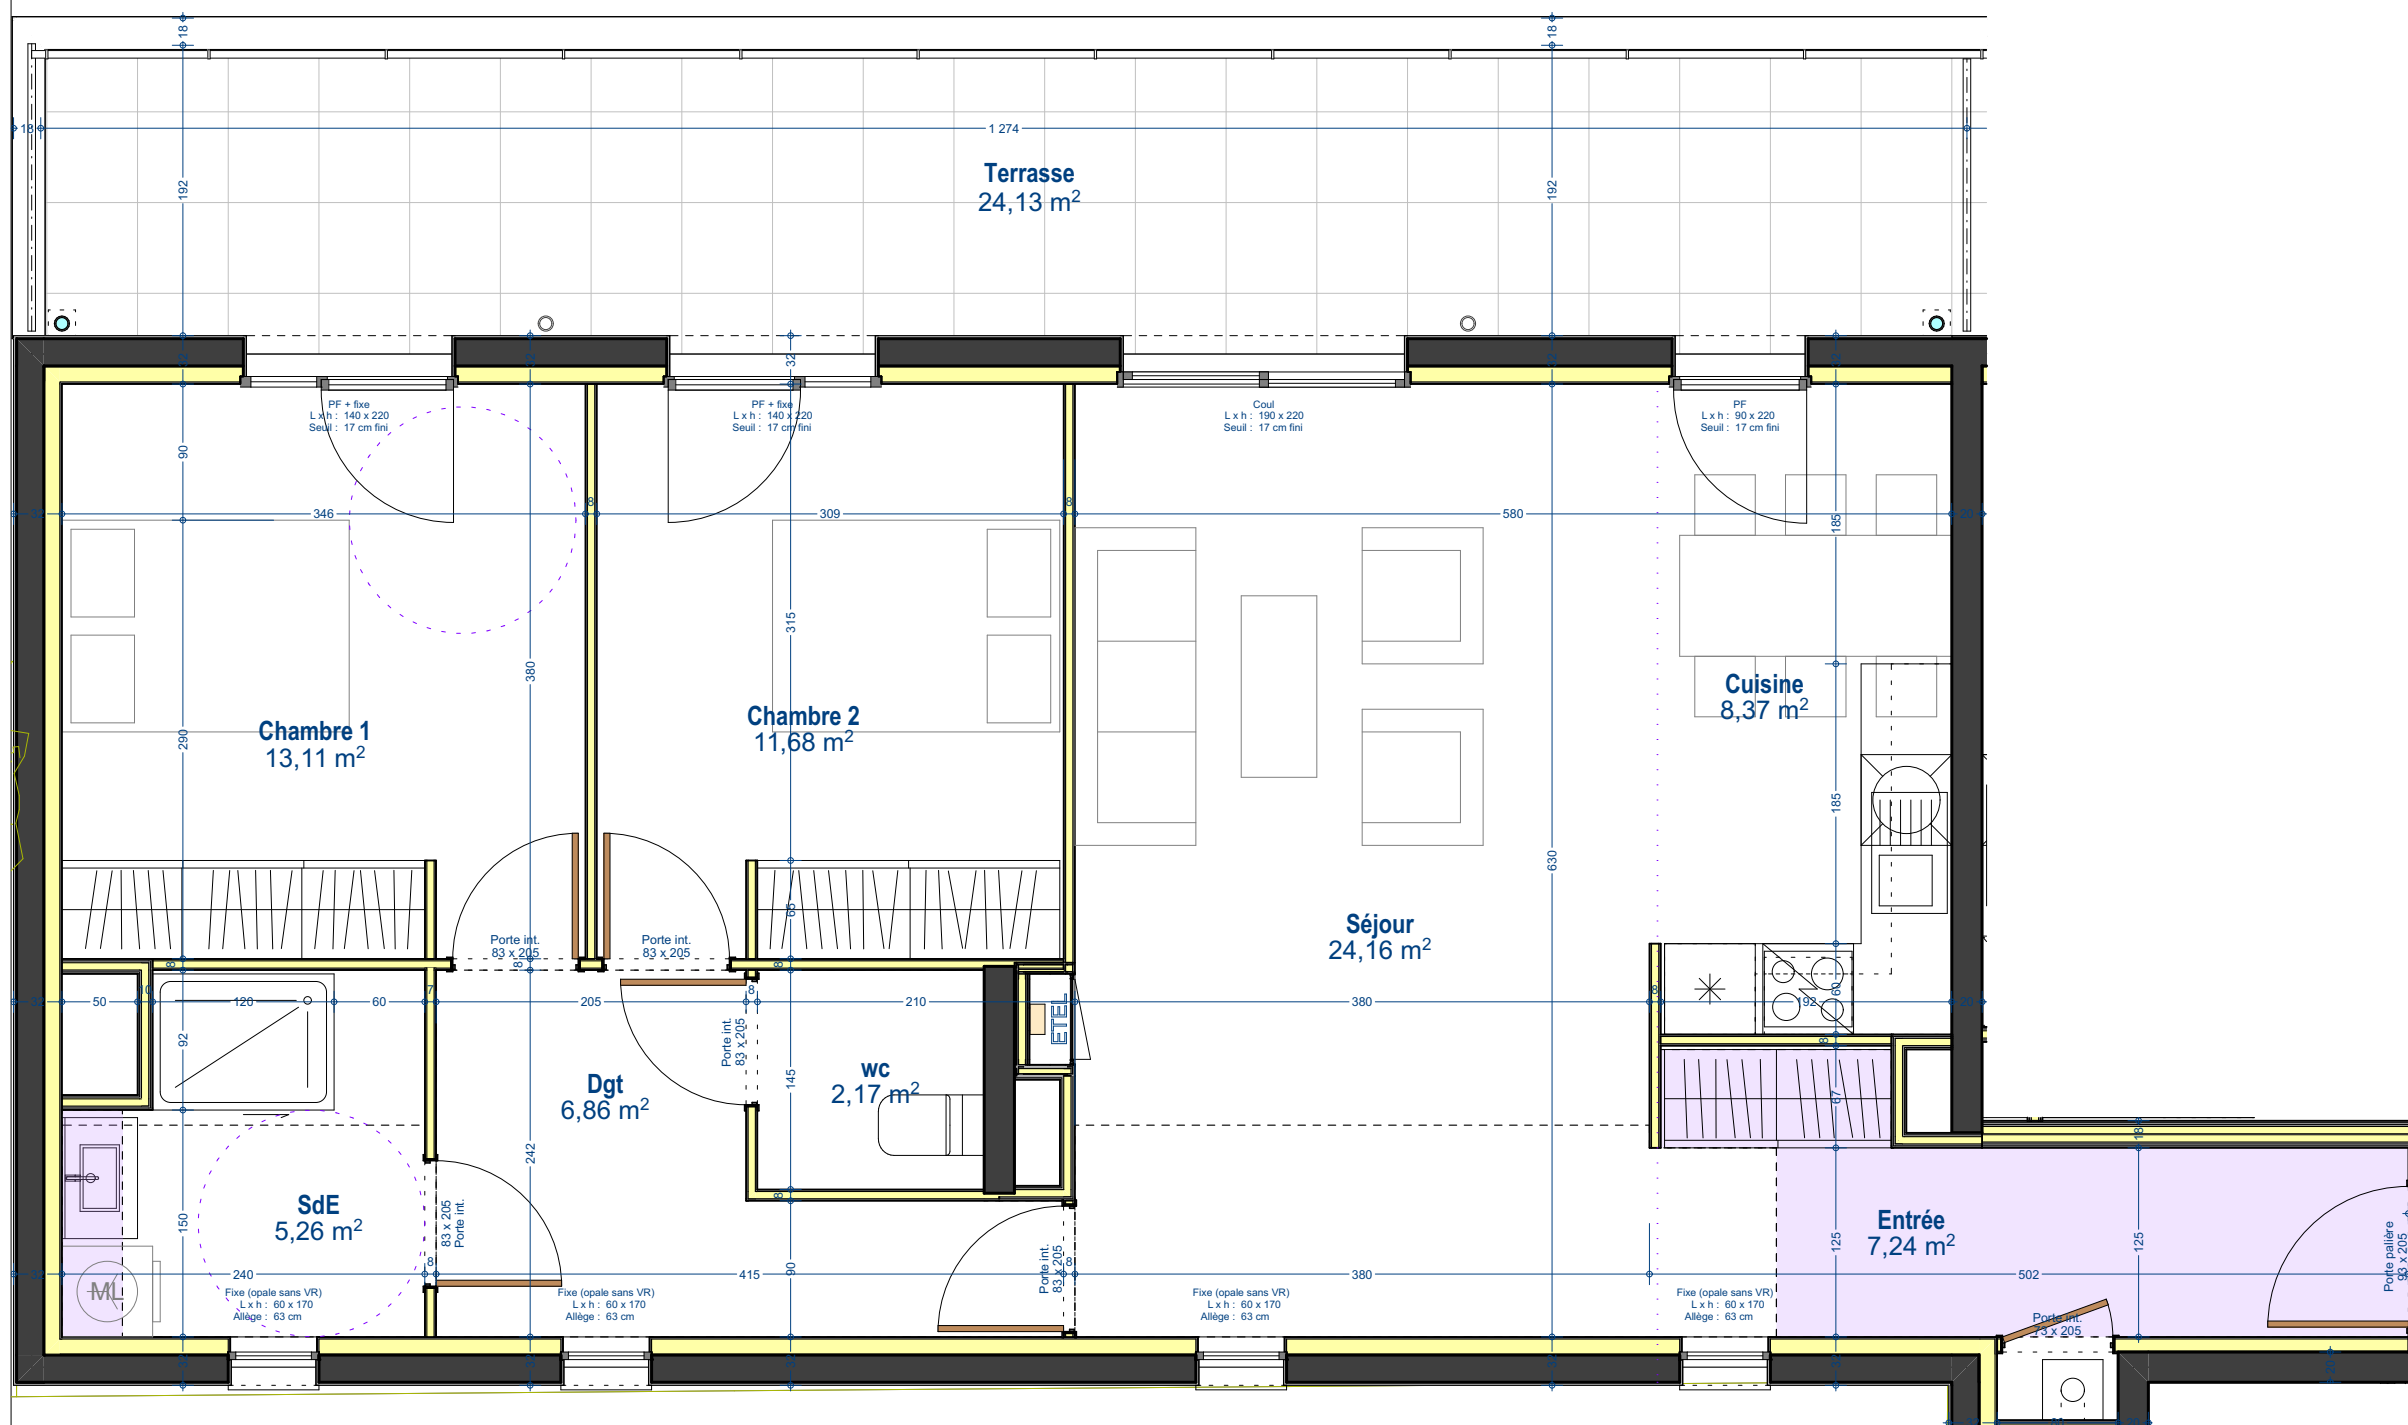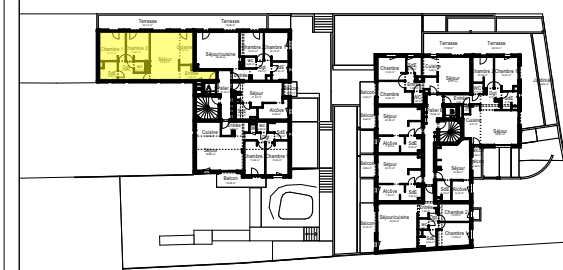

MAITRE D'OEUVRE:
S.A.R.L. RIBEIRO - ARCHITECTE D.P.I.G.
135 avenue de Royat - 63400 Chamalières
04 73 61 12 83
archi.ribeiro@orange.fr

MAITRE D'OUVRAGE ET PROMOTEUR IMMOBILIER:
ITINERIS BUILDING
04 73 28 37 00
171 bd Lafayette
63000 Clermont-Ferrand



OPERATION:
PATIO LAFAYETTE
8-10 rue Blaise Daurière
63000 Clermont-Ferrand

ECHELLE:
1:50, 1:1
0 0.5m 1m 1.5m 2m 2.5m



VENTE - APPTS A
T3
3eme étage
Version 2

A31

05/05/2022