

# RESIDENCE LES 3 ARCS


3 rue du Serpent  
63400 CHAMALIÈRES




**Denis AMEIL**  
Architecte DESA  
14, avenue Bergougnan  
63400 Chamalières  
04 73 37 07 52



171 Boulevard Lafayette  
63000 Clermont-Ferrand  
Tél: 04 73 28 37 00

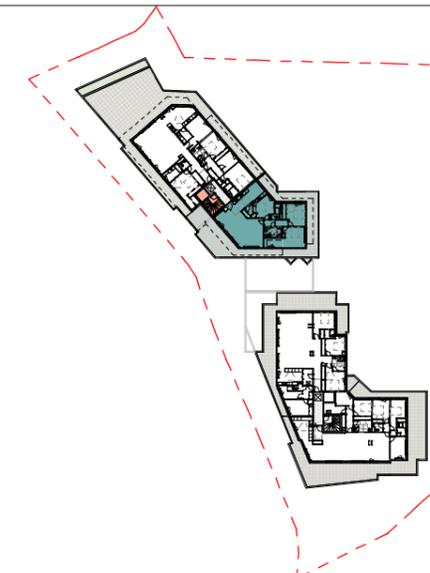

## BAT B - NIV 3 Appartement n°B32 - T4

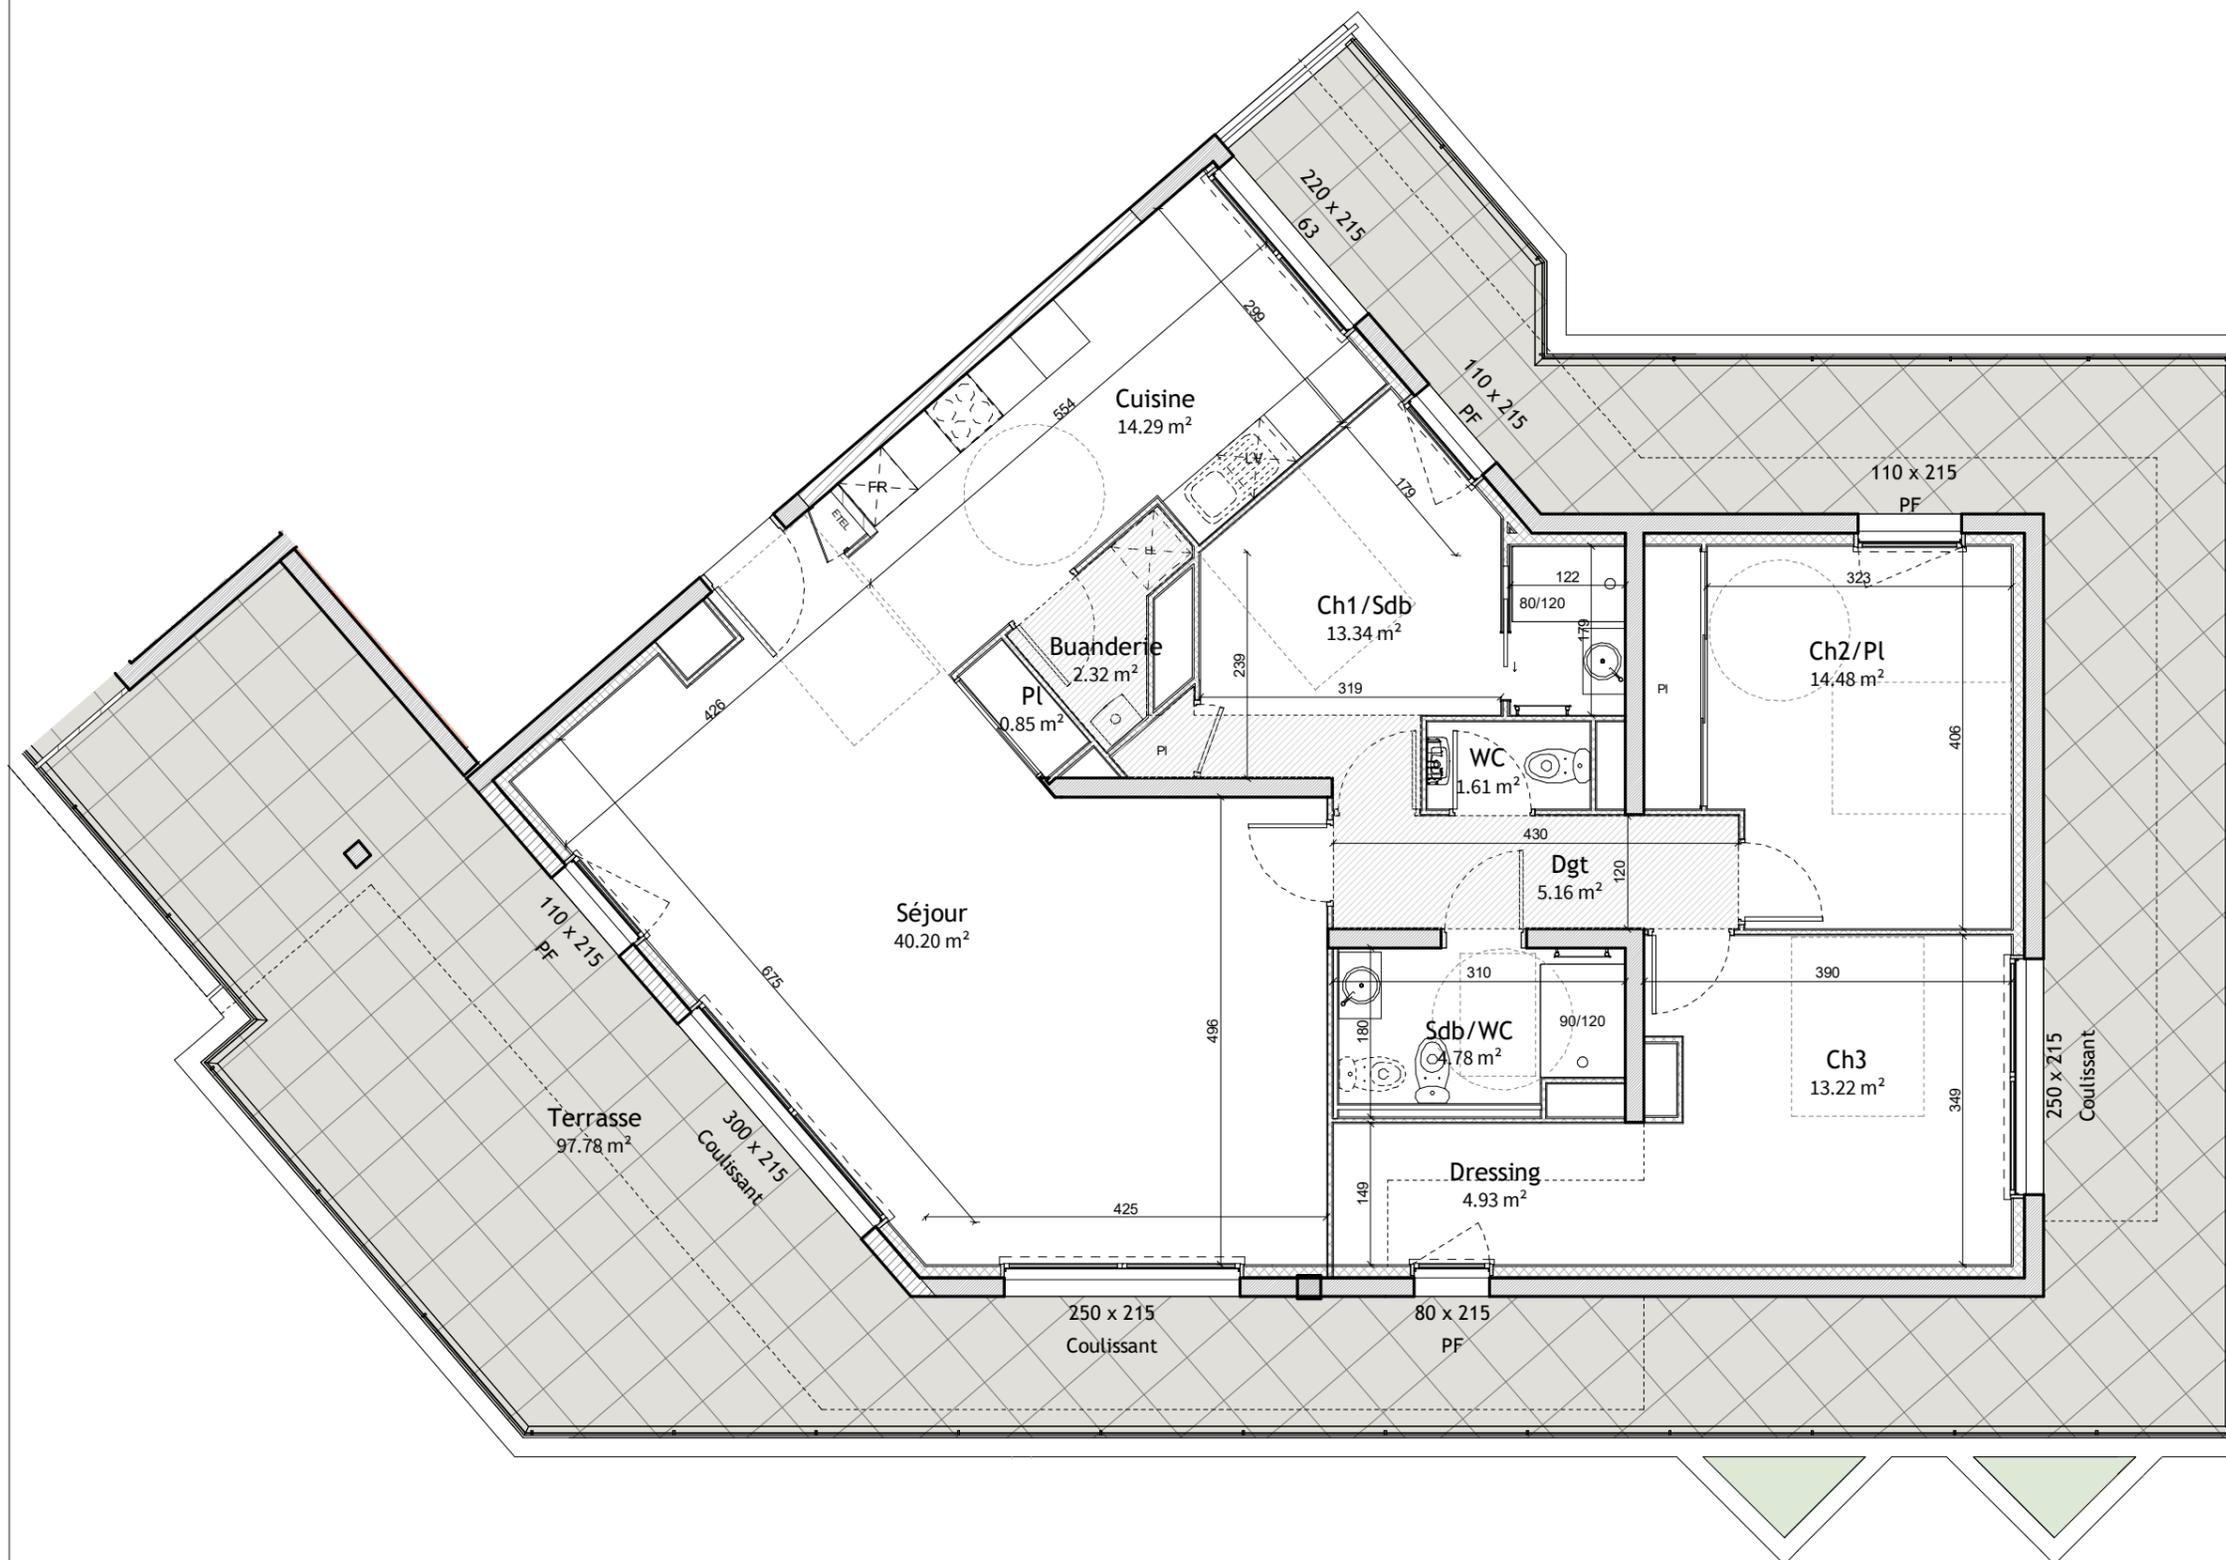

Document non contractuel susceptible de subir des modifications pour des raisons techniques et réglementaires. Les tracés des cloisons et gaines techniques sont susceptibles d'évoluer ainsi que les hauteurs des menuiseries. Les équipements de cuisine sont dessinés à titre indicatif. Les placards en pointillés ne sont pas prévus.

Séjour	40.20 m <sup>2</sup>
Ch2/Pl	14.48 m <sup>2</sup>
Cuisine	14.29 m <sup>2</sup>
Ch1/Sdb	13.34 m <sup>2</sup>
Ch3	13.22 m <sup>2</sup>
Dgt	5.16 m <sup>2</sup>
Dressing	4.93 m <sup>2</sup>
Sdb/WC	4.78 m <sup>2</sup>
Buanderie	2.32 m <sup>2</sup>
WC	1.61 m <sup>2</sup>
Pl	0.85 m <sup>2</sup>

**Surface habitable : 115.17 m<sup>2</sup>**

Terrasse	97.78 m <sup>2</sup>
<b>Total :</b>	<b>97.78 m<sup>2</sup></b>

Type de chauffage : GAZ

10/06/22

M1