

# RESIDENCE LES 3 ARCS

26 avenue de Massenet  
63400 CHAMALIÈRES



**ameil  
architectes  
associés**


14, avenue Bergougnan  
63400 Chamalières  
04 73 37 07 52




171 Boulevard Lafayette  
63000 Clermont-Ferrand  
Tél: 04 73 28 37 00



## BAT A - NIVEAU 2

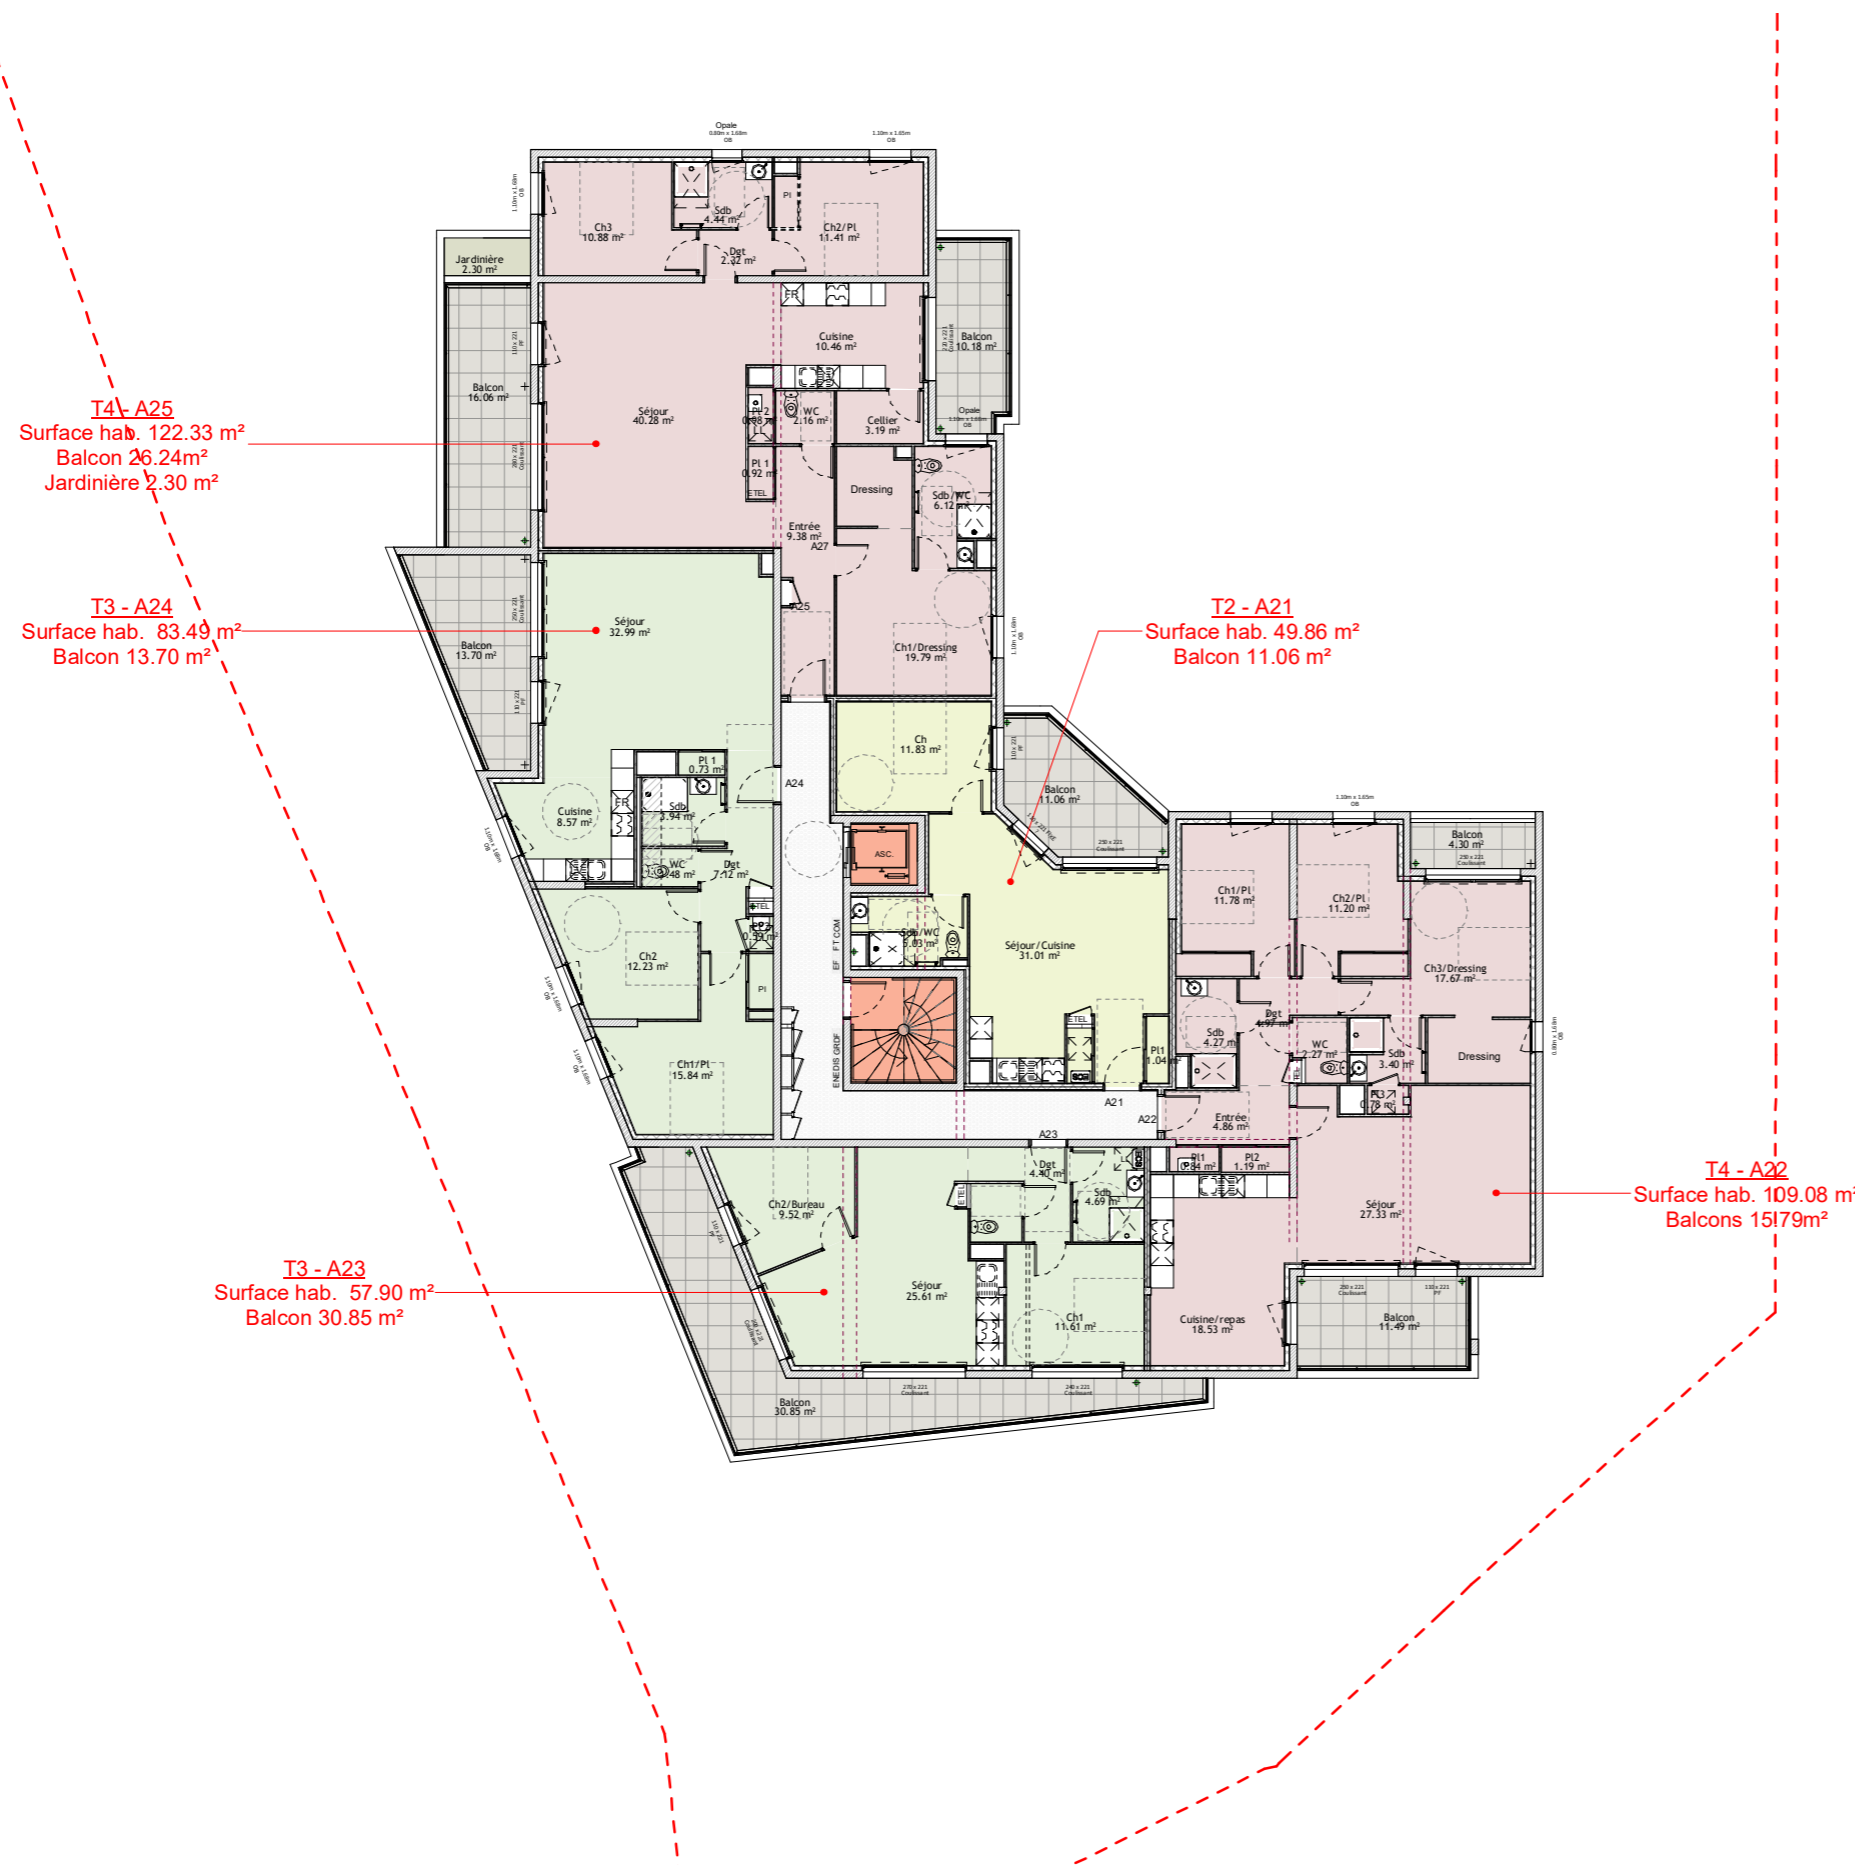

Echelle

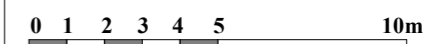

Document non contractuel susceptible de subir des modifications pour des raisons techniques et réglementaires.  
Les tracés des cloisons et gaines techniques sont susceptibles d'évoluer. Les équipements de cuisine sont dessinés à titre indicatif.

12/09/22

M3