

RESIDENCE LES 3 ARCS

26 avenue de Massenet
63400 CHAMALIÈRES



ameil
architectes
associés


14, avenue Bergougnan
63400 Chamalières
04 73 37 07 52



171 Boulevard Lafayette
63000 Clermont-Ferrand
Tél: 04 73 28 37 00



BAT A - REZ DE CHAUSSEE

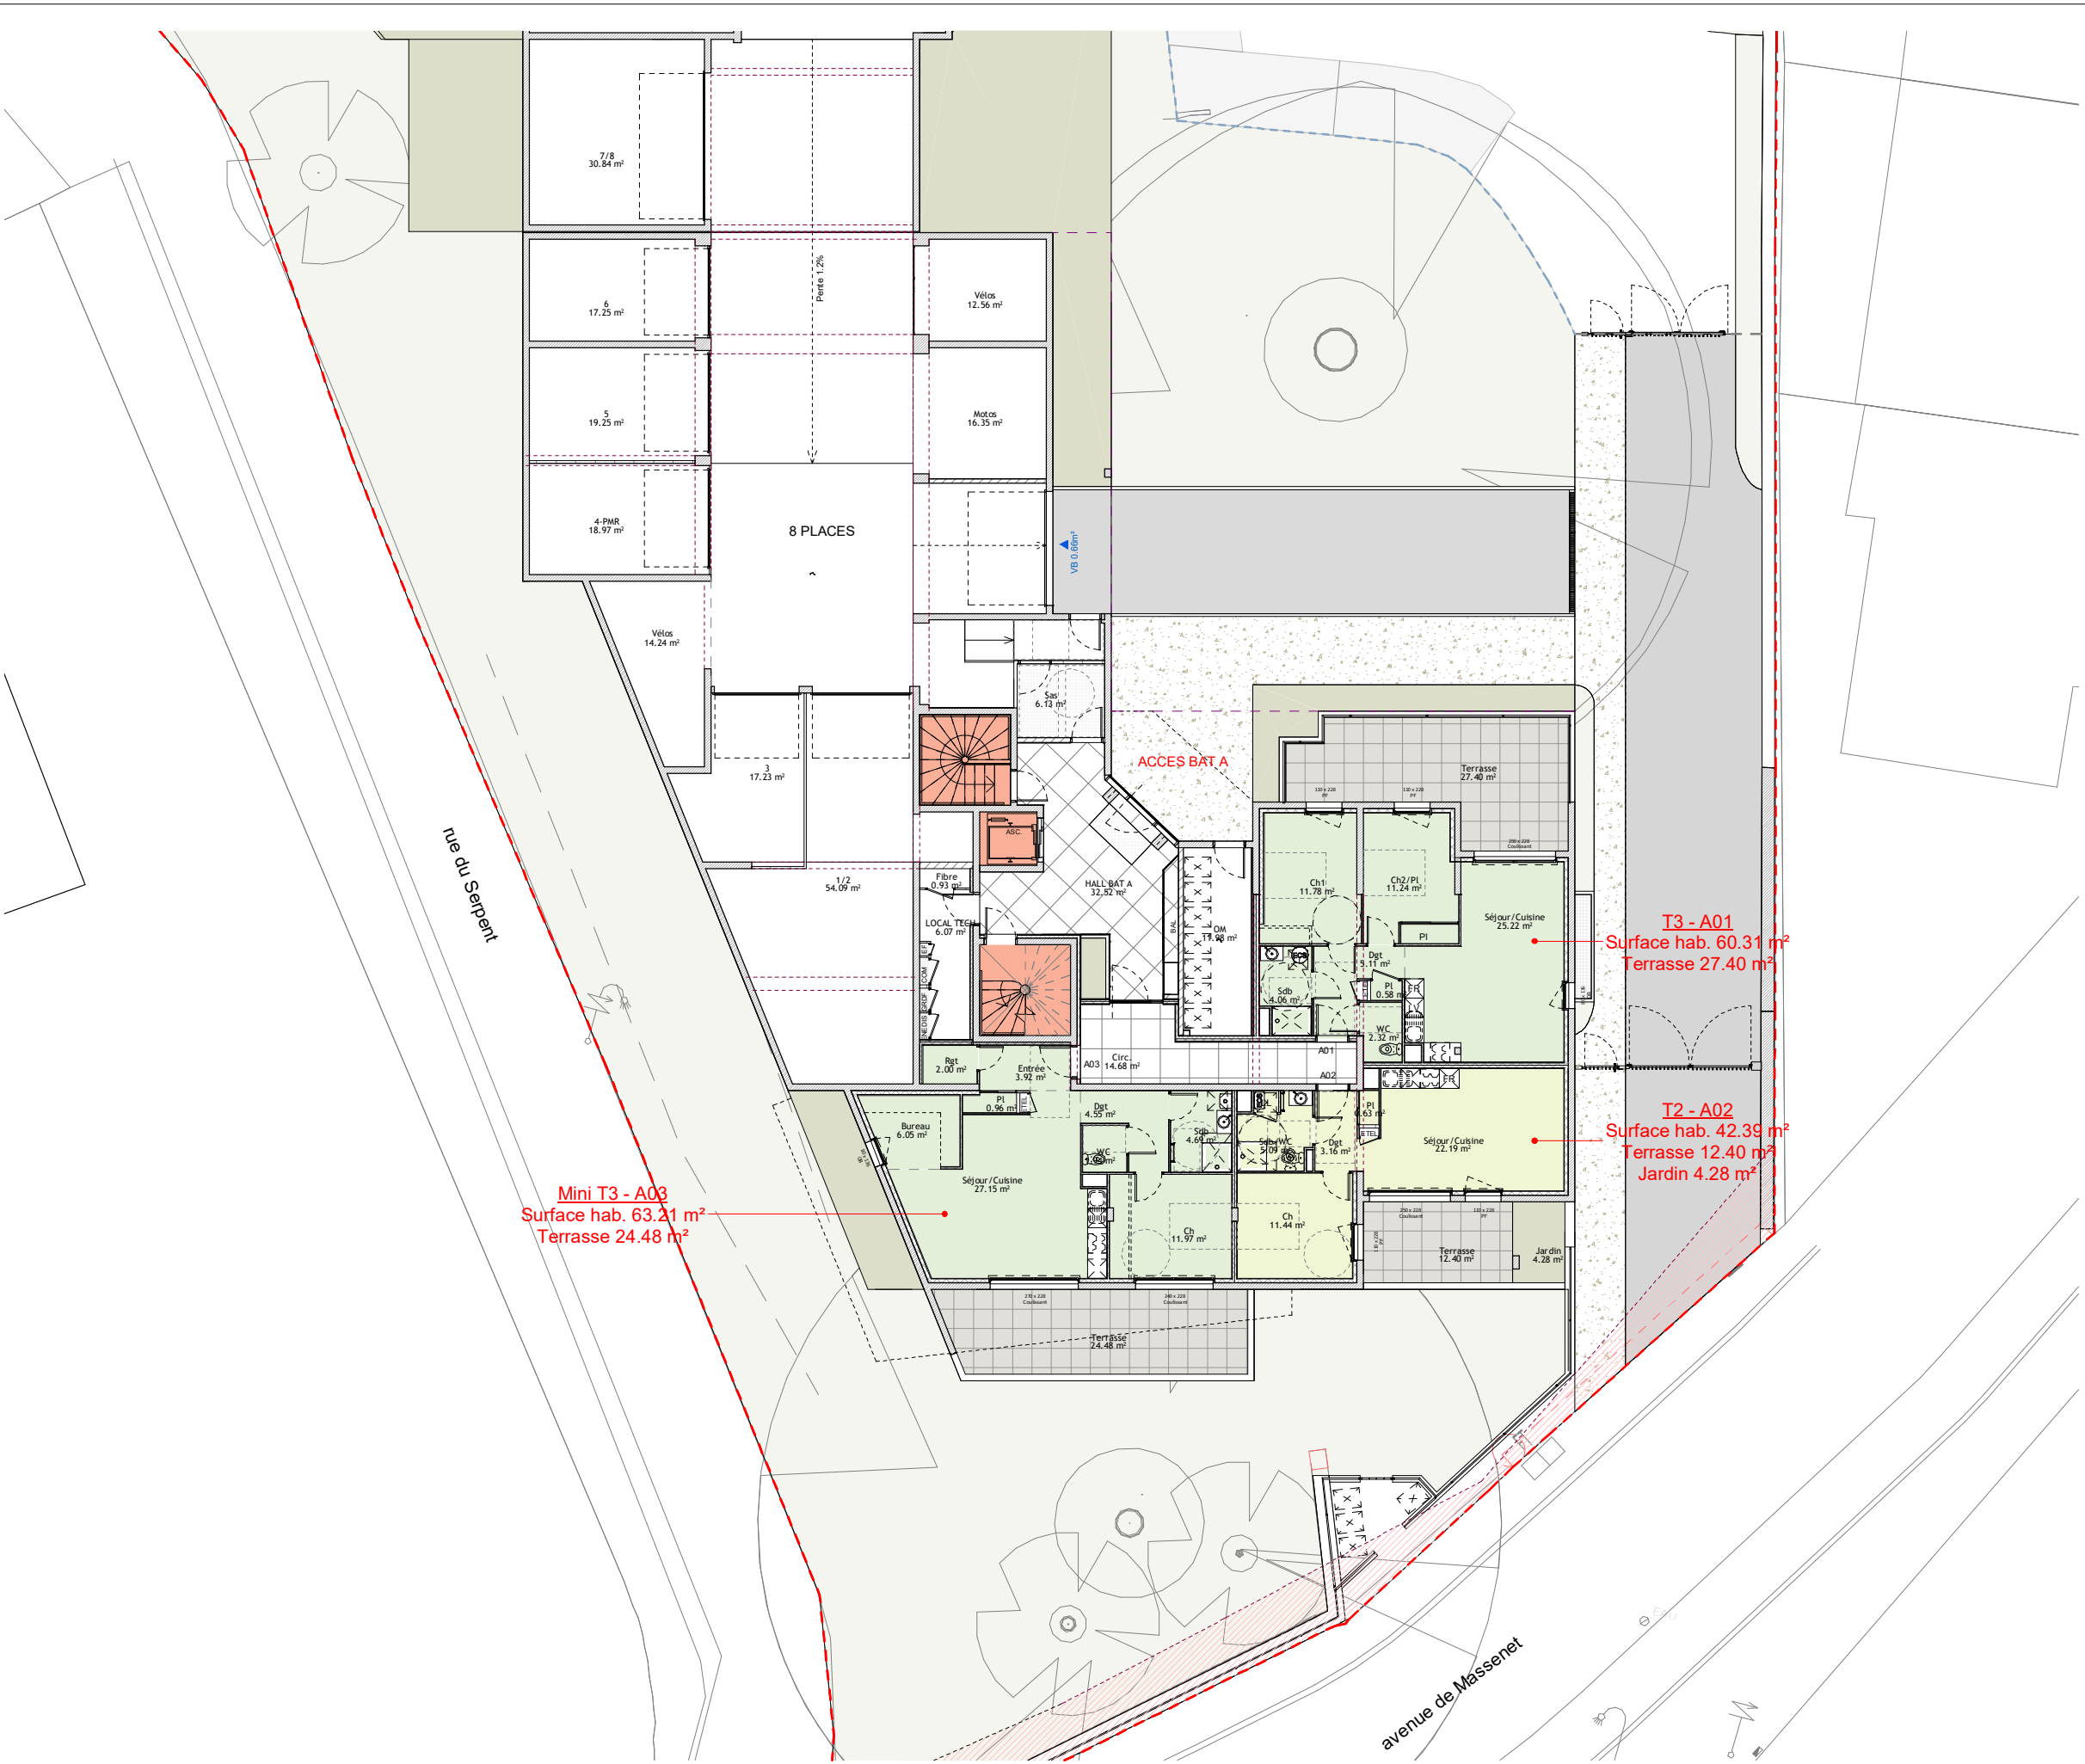

Document non contractuel susceptible de subir des modifications pour des raisons techniques et réglementaires.
Les tracés des cloisons et gaines techniques sont susceptibles d'évoluer. Les équipements de cuisine sont dessinés à titre indicatif.

