

RESIDENCE LES 3 ARCS


3 rue du Serpent
63400 CHAMALIÈRES



14, avenue Bergougnan
63400 Chamalières
04 73 37 07 52



171 Boulevard Lafayette
63000 Clermont-Ferrand
Tél: 04 73 28 37 00

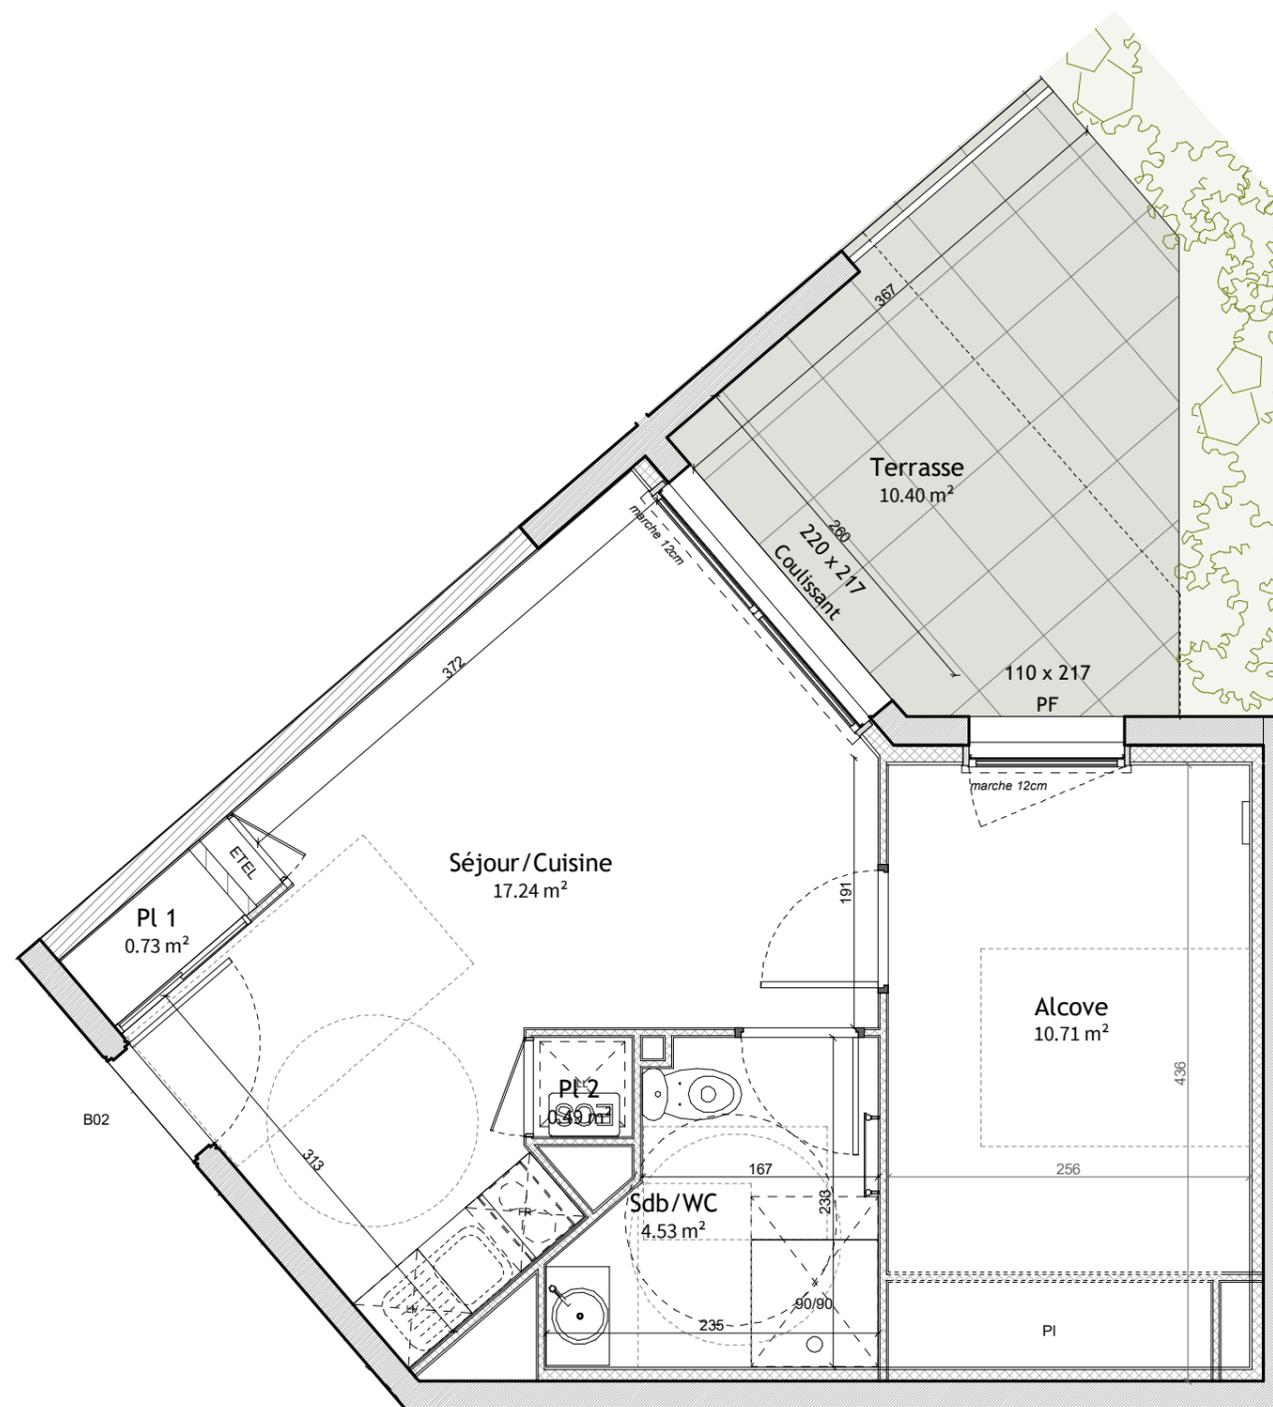

BAT B - REZ DE CHAUSSEE Appartement n°B02 - Mini T2

Séjour/Cuisine	17.24 m ²
Alcove	10.71 m ²
Sdb/WC	4.53 m ²
Pl 1	0.73 m ²
Pl 2	0.49 m ²


Surface habitable : 33.71 m²

Terrasse	10.40 m ²
Total :	10.40 m²

Echelle



Document non contractuel susceptible de subir des modifications pour des raisons techniques et réglementaires. Les tracés des cloisons et gaines techniques sont susceptibles d'évoluer ainsi que les hauteurs des menuiseries. Les équipements de cuisine sont dessinés à titre indicatif. Les placards en pointillés ne sont pas prévus.

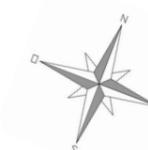

Type de chauffage : ELEC

08/02/23

M1