




# Résidence Villa Florale

Rue du Petit Clora  
63400 CHAMALIERES


**Denis Ameil**  
ARCHITECTE  
Denis AMEIL  
14, Avenue Bergougnan  
63400 CHAMALIERES  
04-73-37-07-52

**ITINERIS BUILDING**  
PROMOTEUR IMMOBILIER  
171, Boulevard Lafayette  
63000 CLERMONT-Fd  
Tel : 04-73-28-37-00

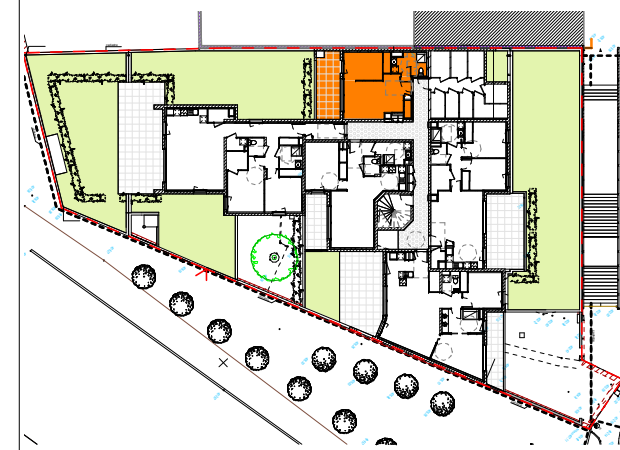

## REZ DE JARDIN

### Appartement n°03 - T1 bis

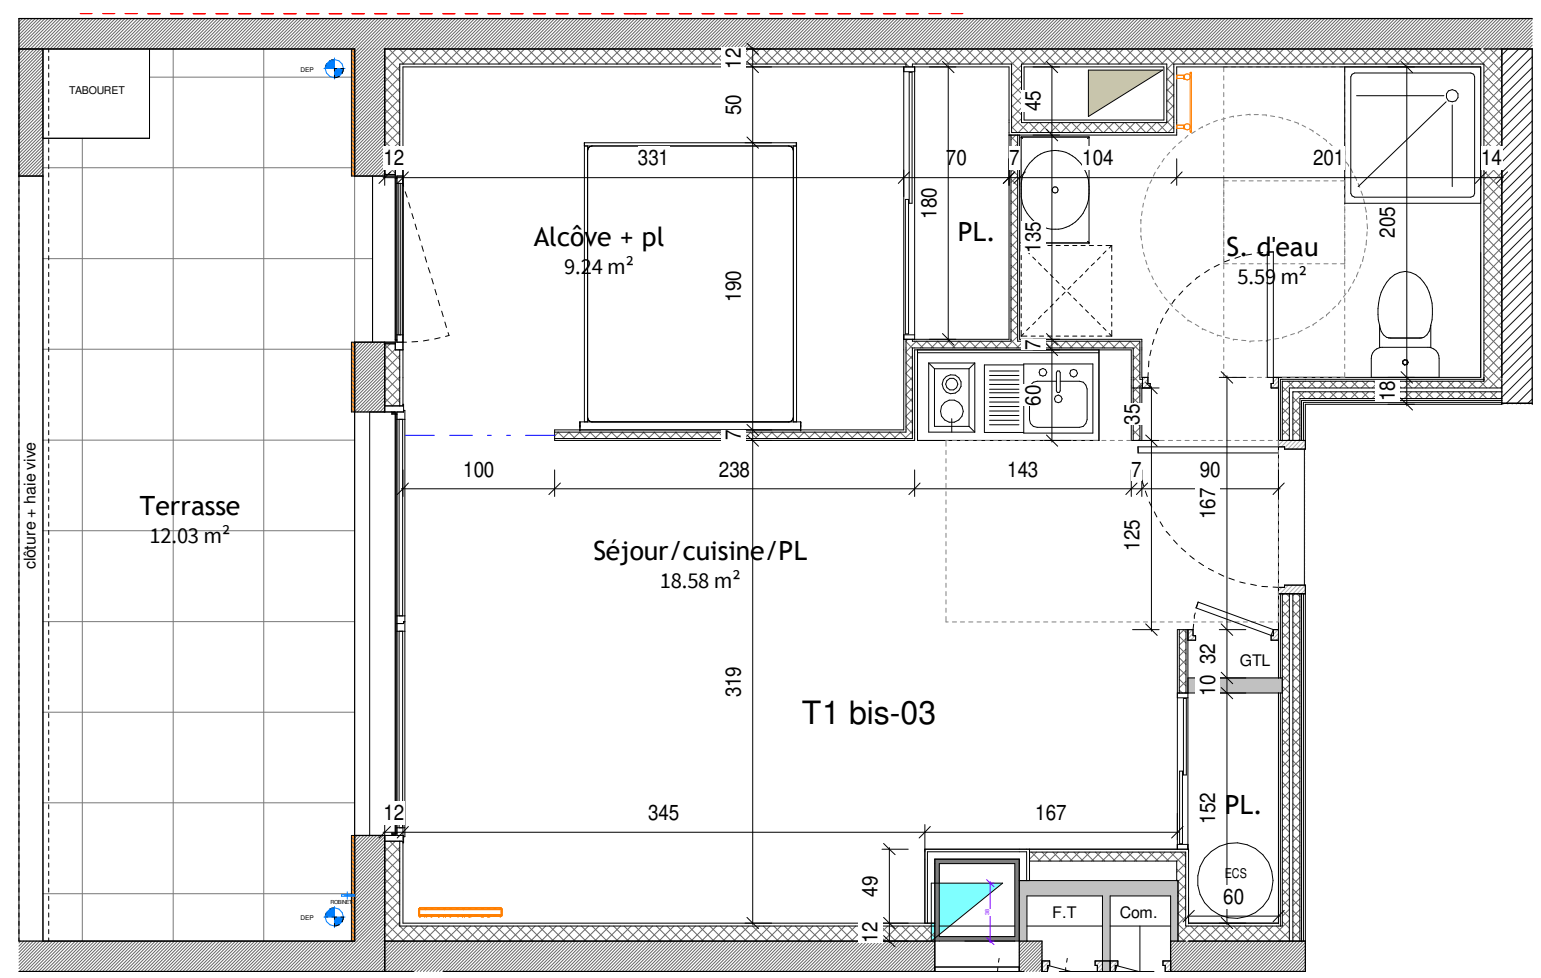

Séjour/cuisine/PL	18.58 m <sup>2</sup>
Alcôve + pl	9.24 m <sup>2</sup>
S. d'eau	5.59 m <sup>2</sup>
<b>Total Surface habitable</b>	<b>33.41 m<sup>2</sup></b>
<b>Terrasse</b>	<b>12.03 m<sup>2</sup></b>
<b>Total</b>	<b>12.03 m<sup>2</sup></b>



Document non contractuel susceptible de subir des modifications pour des raisons techniques ou réglementaires.  
Le tracé des cloisons et gaines techniques sont susceptibles d'évoluer. Les équipements de cuisines sont dessinés à titre indicatif.