

RESIDENCE LES 3 ARCS

26 avenue de Massenet
63400 CHAMALIERES




14, avenue Bergougnan
63400 Chamalières
04 73 37 07 52



171 Boulevard Lafayette
63000 Clermont-Ferrand
Tél: 04 73 28 37 00



BAT A - REZ DE CHAUSSEE Appartement n°A03 - Mini T3

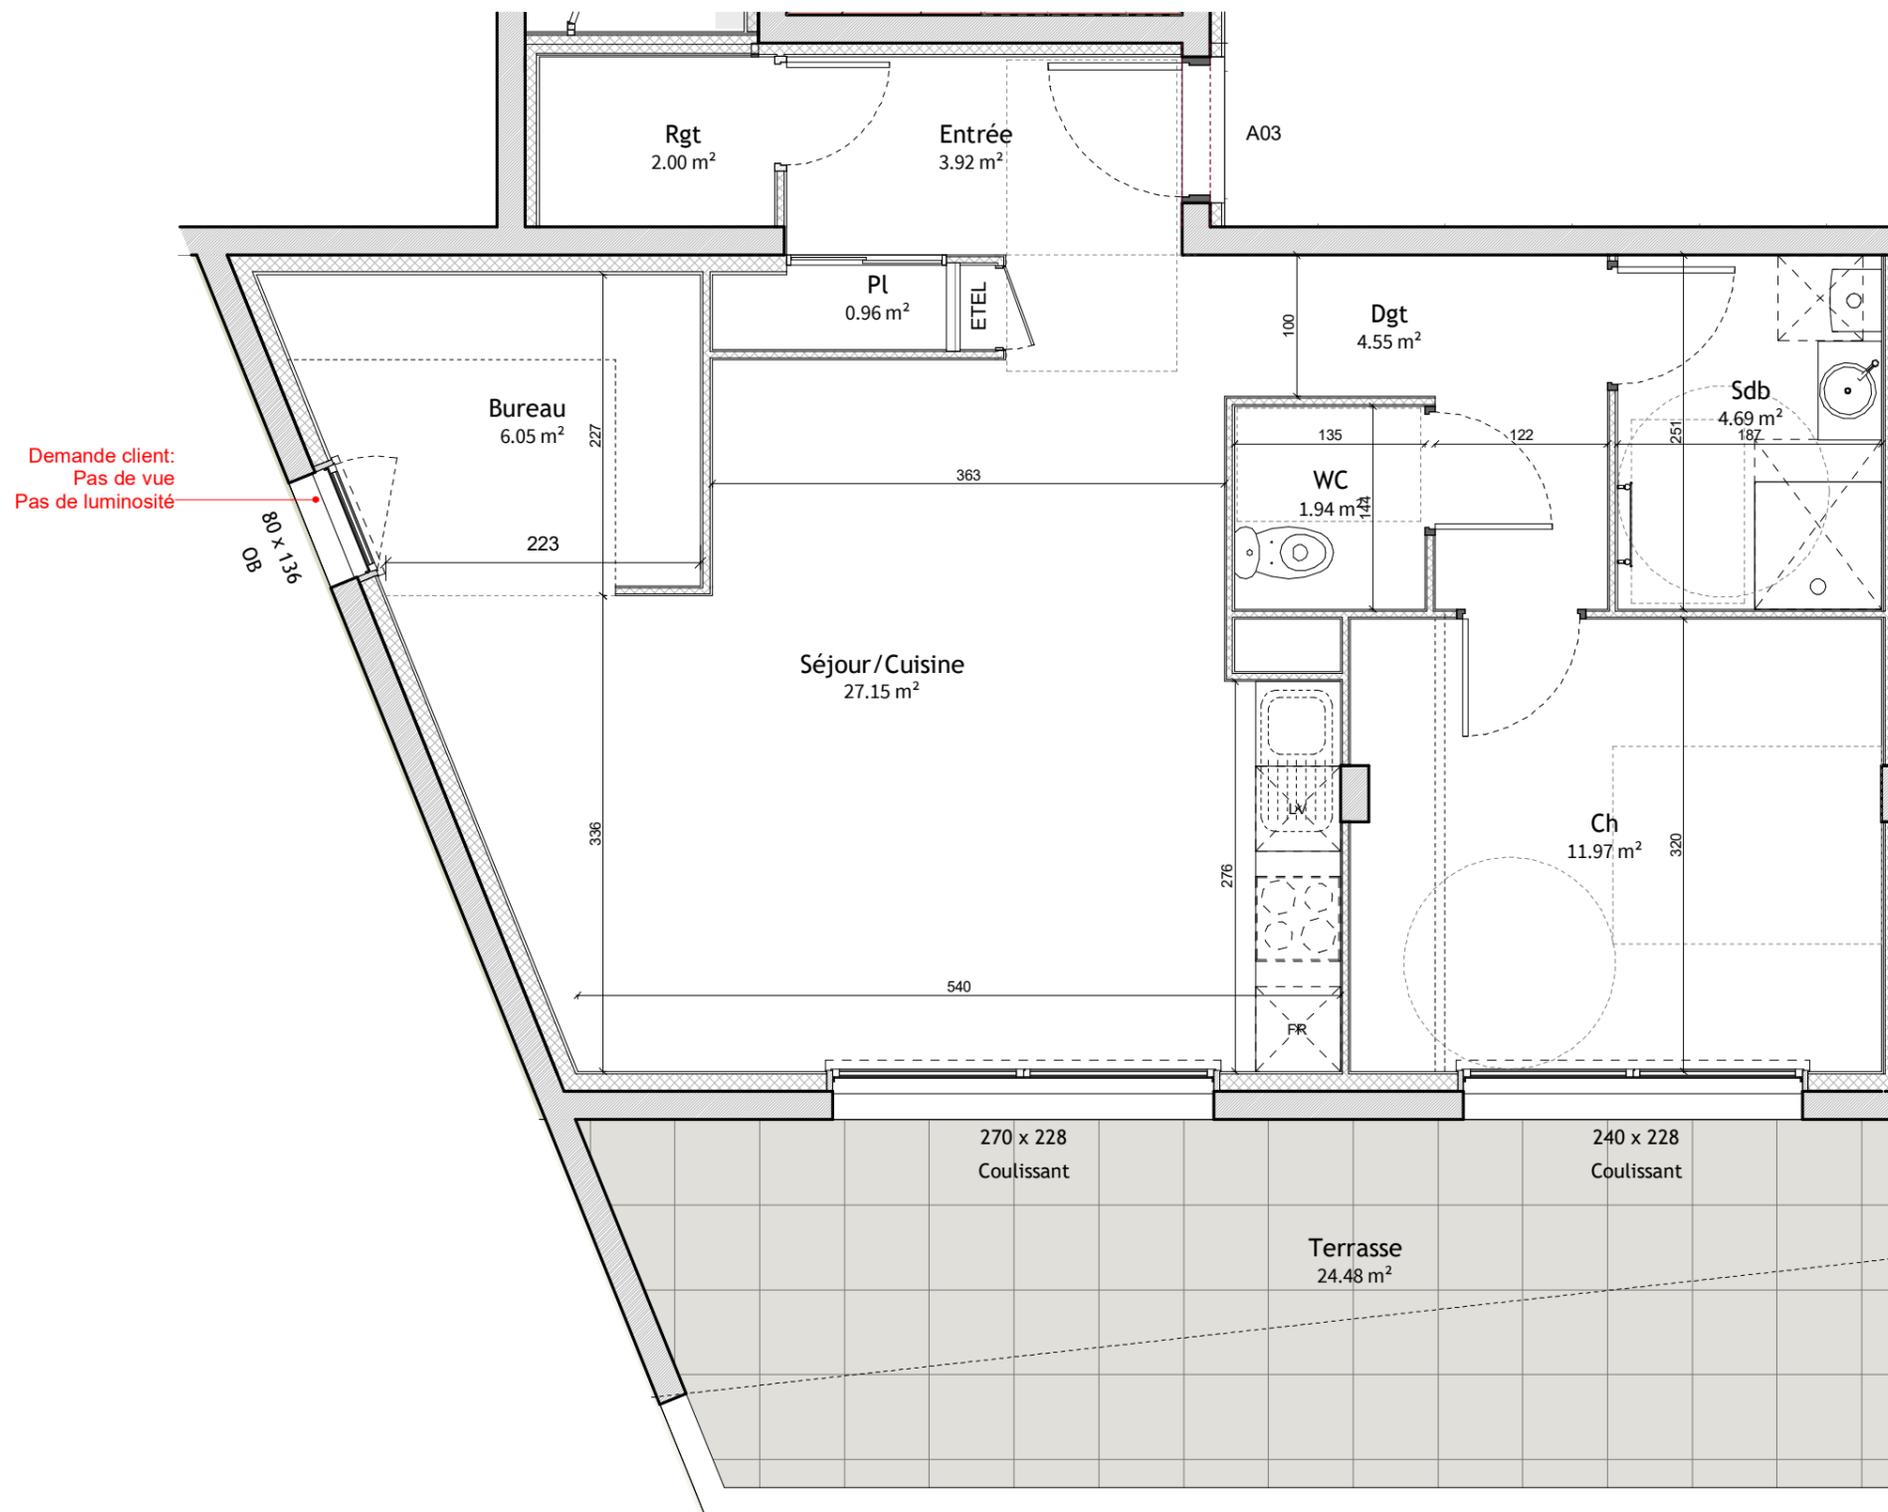

| | |
|----------------|----------------------|
| Séjour/Cuisine | 27.15 m ² |
| Ch | 11.97 m ² |
| Bureau | 6.05 m ² |
| Sdb | 4.69 m ² |
| Dgt | 4.55 m ² |
| Entrée | 3.92 m ² |
| Rgt | 2.00 m ² |
| WC | 1.94 m ² |
| Pl | 0.96 m ² |

Surface habitable : 63.21 m²

| | |
|----------|----------------------|
| Terrasse | 24.48 m ² |
|----------|----------------------|

Total : 24.48 m²

Type de chauffage : GAZ

27/06/22

M2



Document non contractuel susceptible de subir des modifications pour des raisons techniques et réglementaires. Les tracés des cloisons et gaines techniques sont susceptibles d'évoluer ainsi que les hauteurs des menuiseries. Les équipements de cuisine sont dessinés à titre indicatif. Les placards en pointillés ne sont pas prévus.

