

# RESIDENCE LES 3 ARCS

26 avenue de Massenet  
63400 CHAMALIÈRES



**ameil  
architectes  
associés**

14, avenue Bergougnan  
63400 Chamalières  
04 73 37 07 52



171 Boulevard Lafayette  
63000 Clermont-Ferrand  
Tél: 04 73 28 37 00



## BAT A - NIVEAU 1

**T4 - A16**  
Surface hab. 122.43 m<sup>2</sup>  
Terrasse 51.76 m<sup>2</sup>  
Balcon 10.47 m<sup>2</sup>


**T3 - A15**  
Surface hab. 71.15 m<sup>2</sup>  
Balcon 13.70 m<sup>2</sup>

**T3 - A14**  
Surface hab. 70.15 m<sup>2</sup>  
Balcon 30.84 m<sup>2</sup>

**T2 - A11**  
Surface hab. 50.29 m<sup>2</sup>  
Balcon 11.22 m<sup>2</sup>


**T3 - A12**  
Surface hab. 60.29 m<sup>2</sup>  
Balcon 4.30 m<sup>2</sup>

**T2 - A13**  
Surface hab. 42.52 m<sup>2</sup>  
Balcon 11.49 m<sup>2</sup>

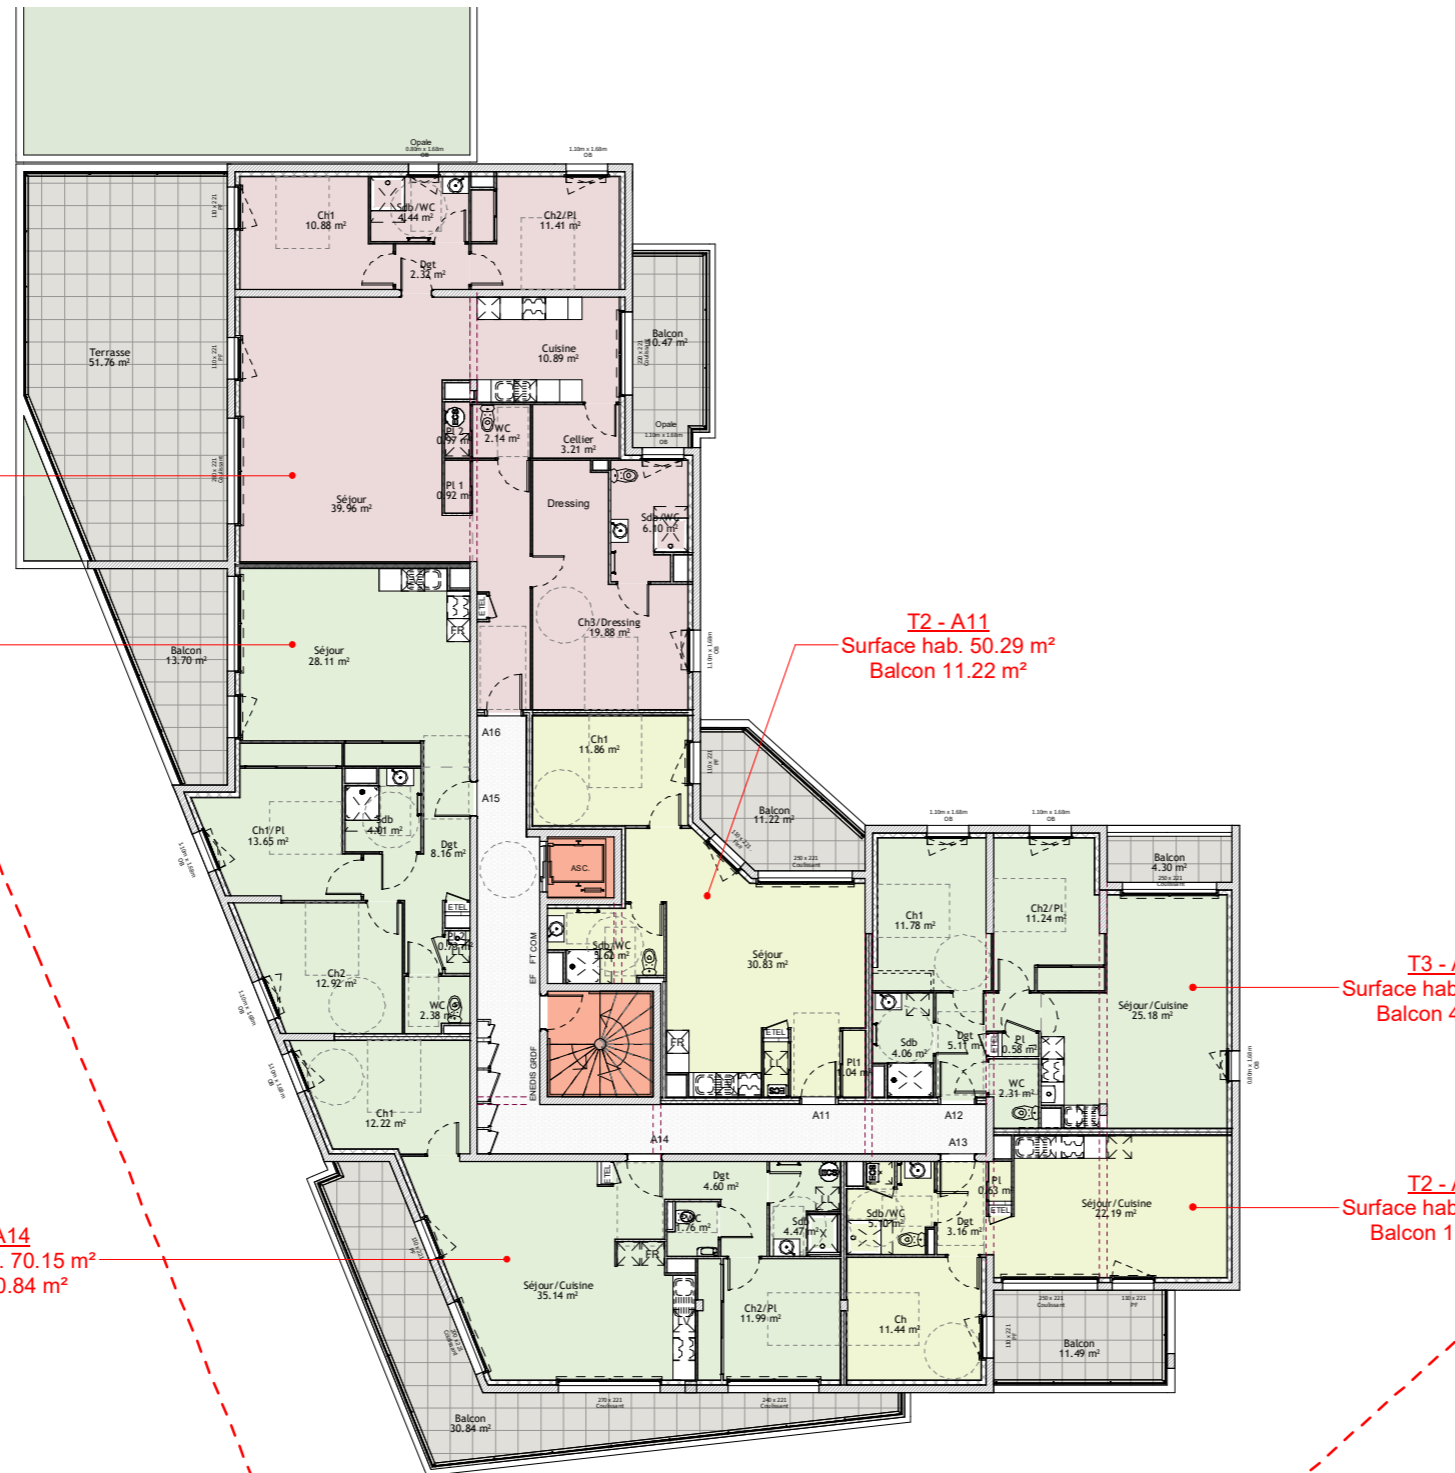

Echelle

0 1 2 3 4 5 10m

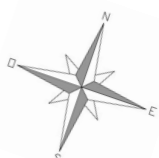

Document non contractuel susceptible de subir des modifications pour des raisons techniques et réglementaires.  
Les tracés des cloisons et gaines techniques sont susceptibles d'évoluer. Les équipements de cuisine sont dessinés à titre indicatif.

07/11/23

M6