PROJET DE CONSTRUCTION
rue des BEAUMES - 63100 CLERMONT-FERRAND

mis à jour le 30/11/2012
27/07/2012

Sous-sol - bat 1:

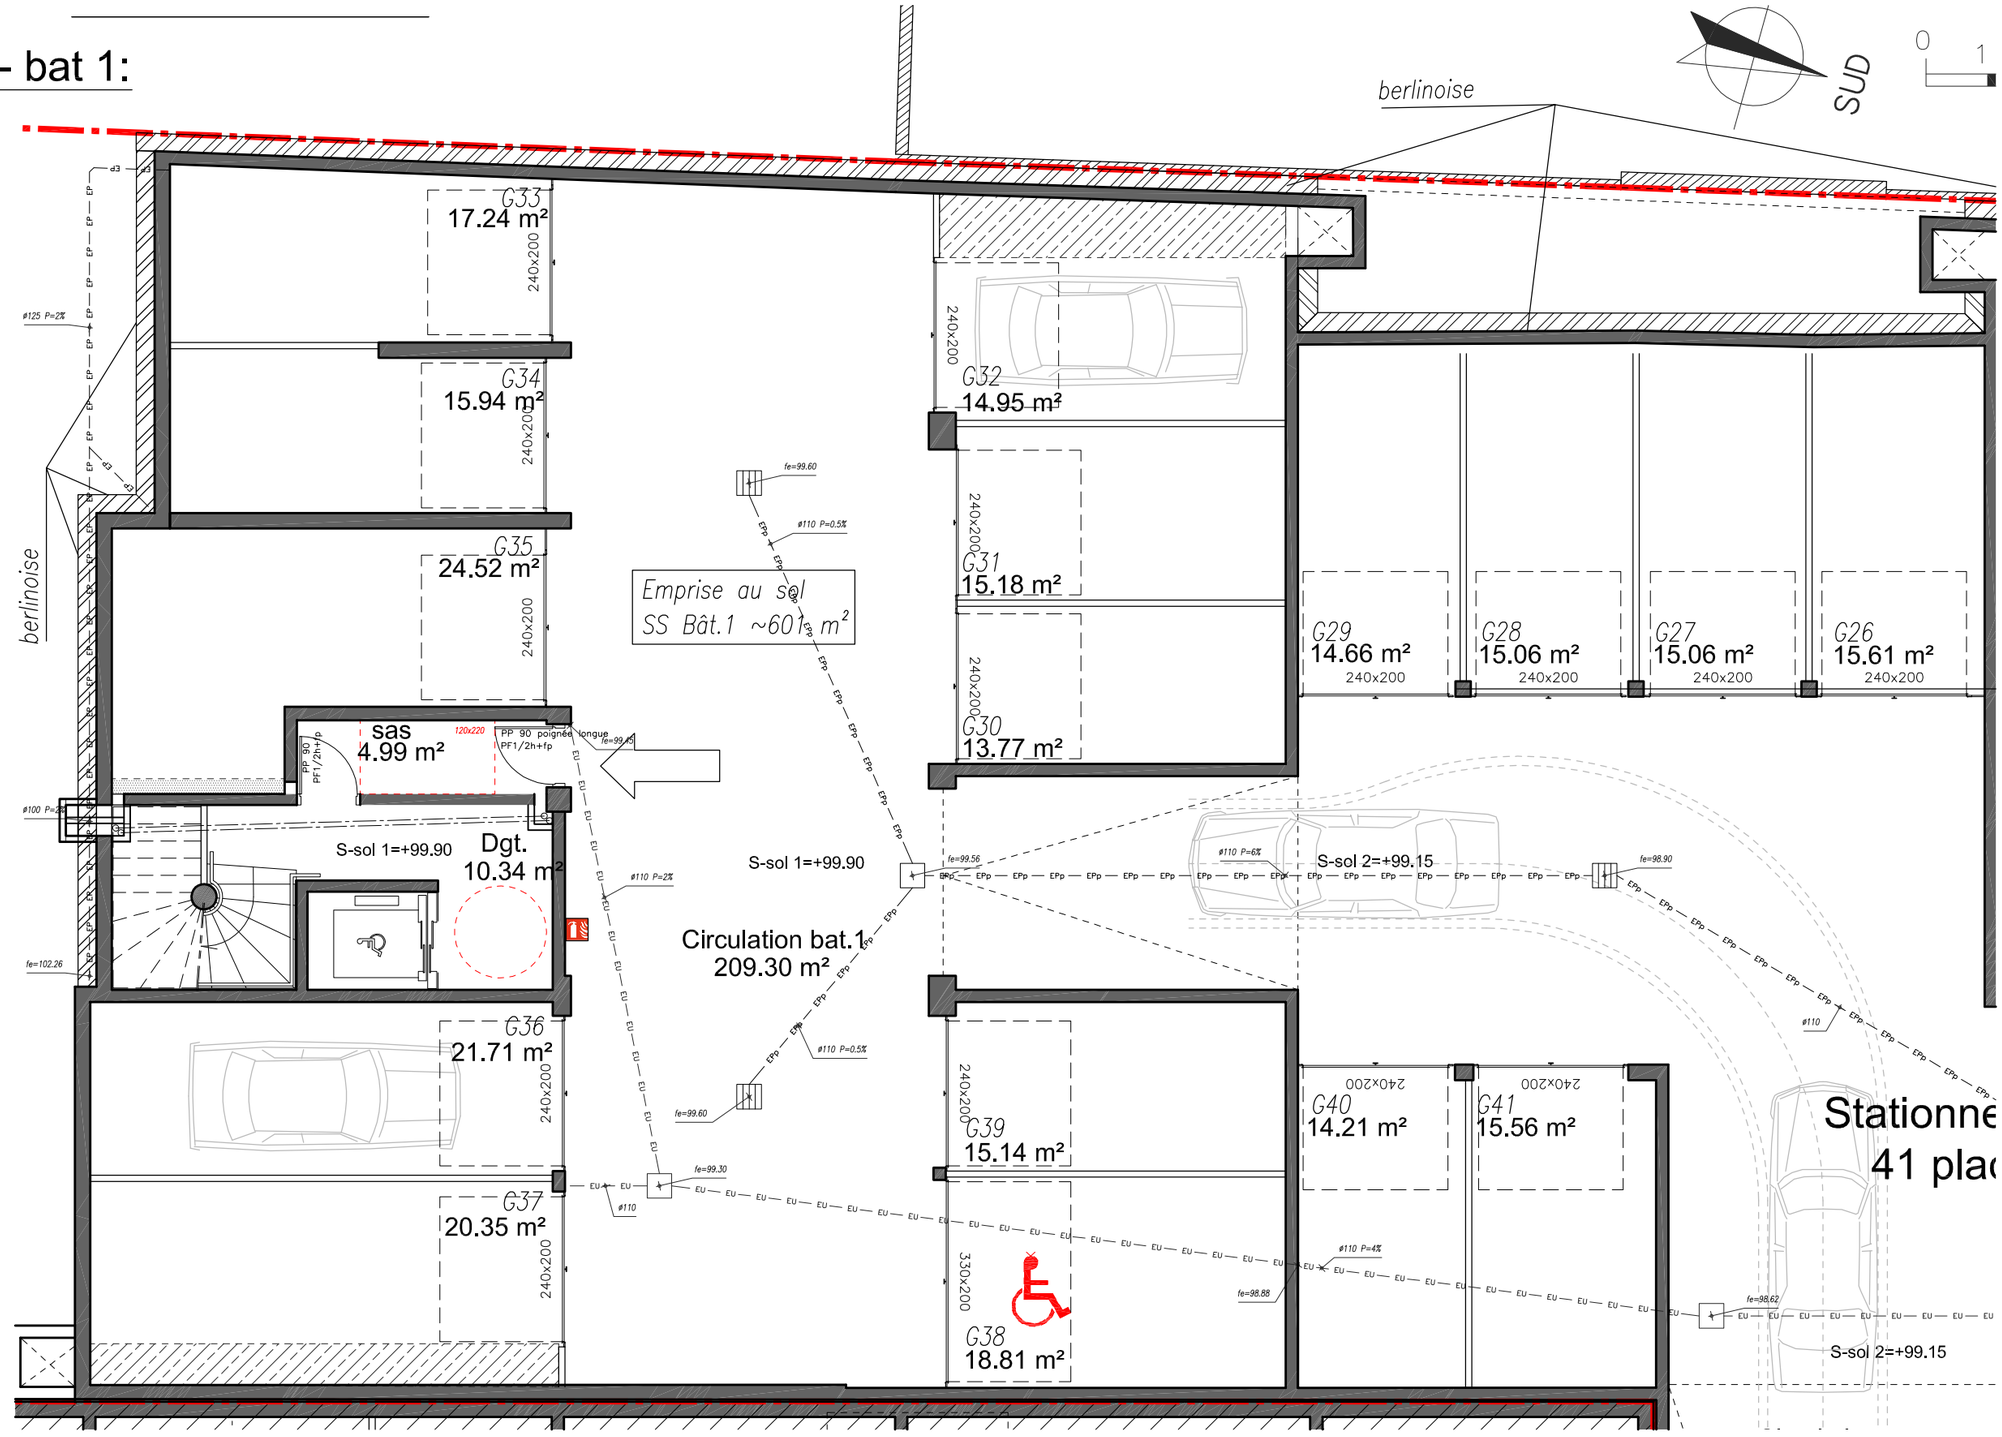

ARCHITECTE :
Agence Benjamin BERNARD
5 Av. Anatole-France, 63130 ROYAT
Tel: 04 73 93 57 80

MAÎTRES D'OUVRAGE :
ITINERIS BUILDING
&
AS PROMOTION

ITINERIS BUILDING
PROMOTEUR - CONSTRUCTEUR