

Résidence Villa Florale


Rue du Petit Clora
63400 CHAMALIERES



Denis AMEIL
14, Avenue Bergougnan
63400 CHAMALIERES
04-73-37-07-52




171, Boulevard Lafayette
63000 CLERMONT-Fd
Tel : 04-73-28-37-00

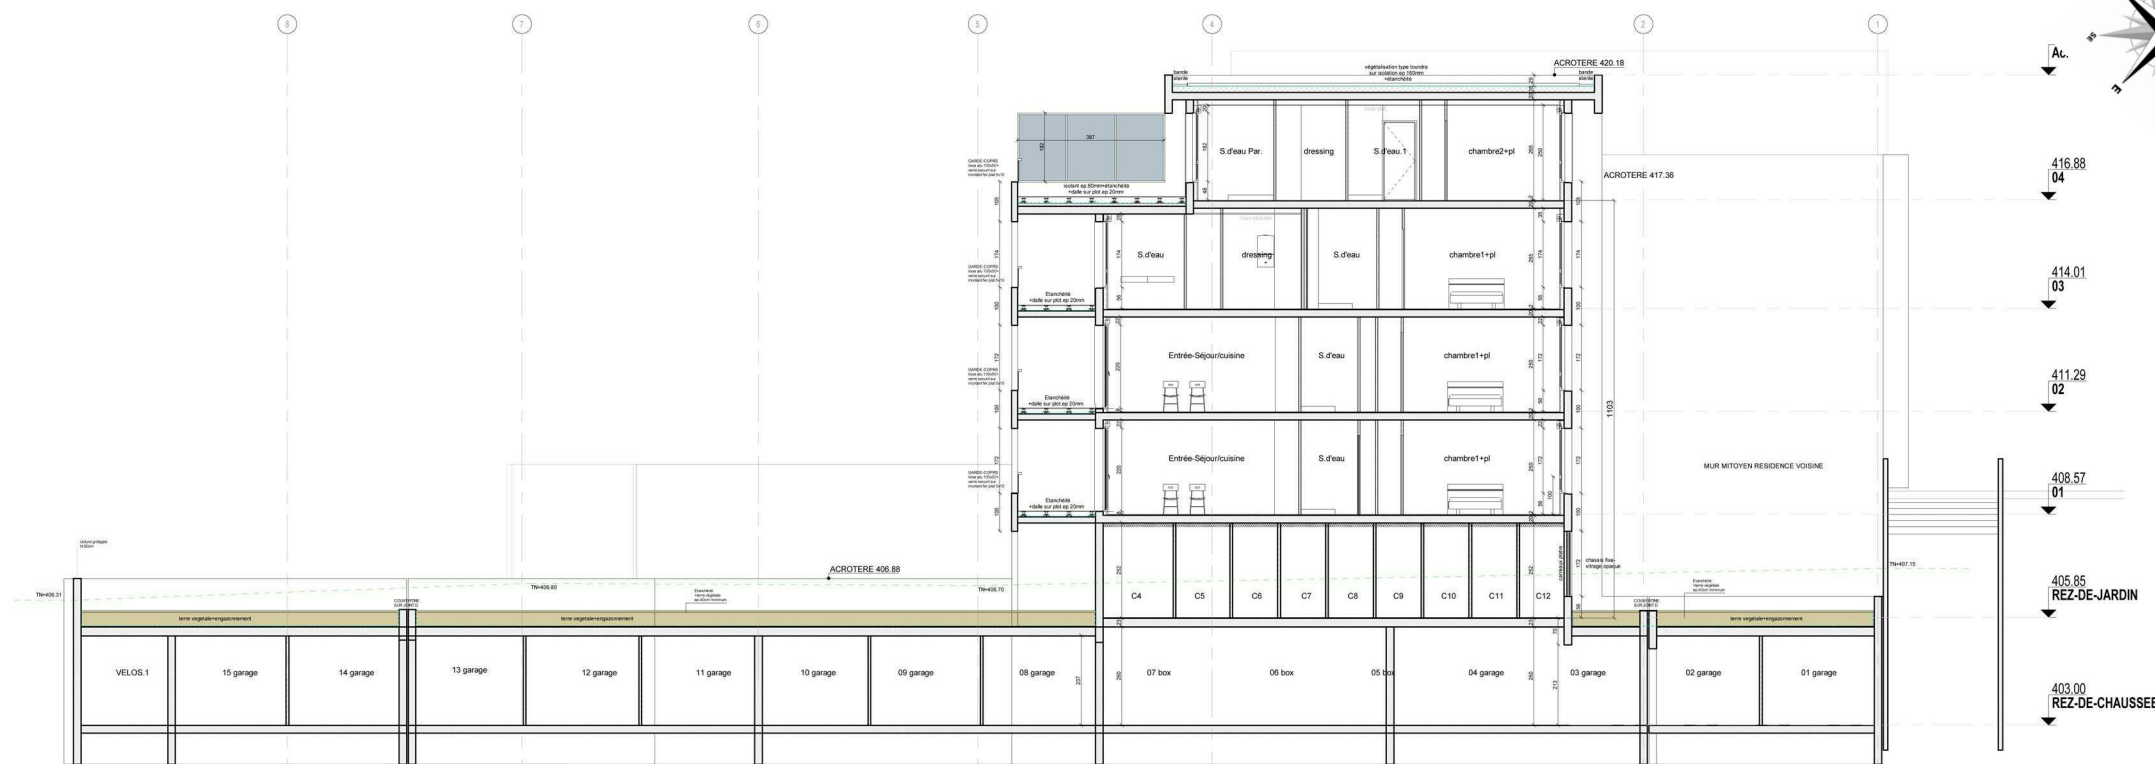

COUPE 1.1

COUPES LONGITUDINALES

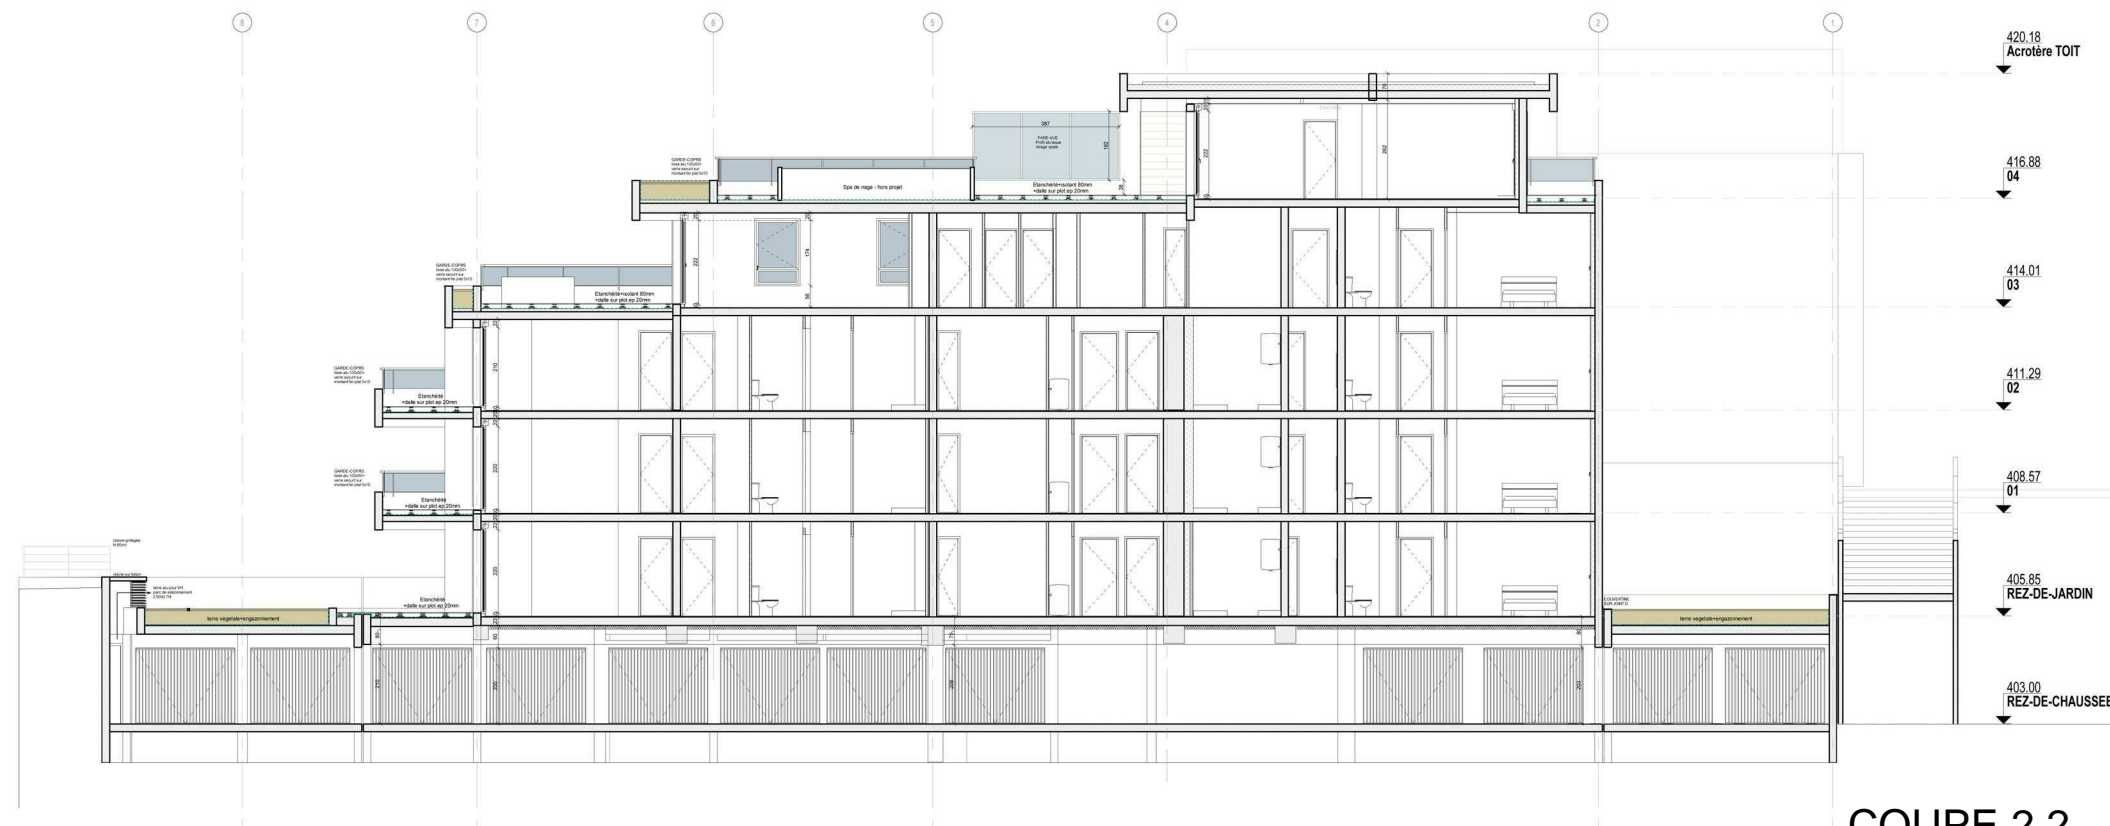

COUPE 2.2